


П Л А Н  
здания по пр. Ленина, 110-А  
/ цокольный этаж /

Площадь помещения - 715,1 м<sup>2</sup>

Помещение оснащено: х/в, г/в, чанализацией, эл. энергией, отоплением, вентиляцией, газ. плитой, сигнализация.

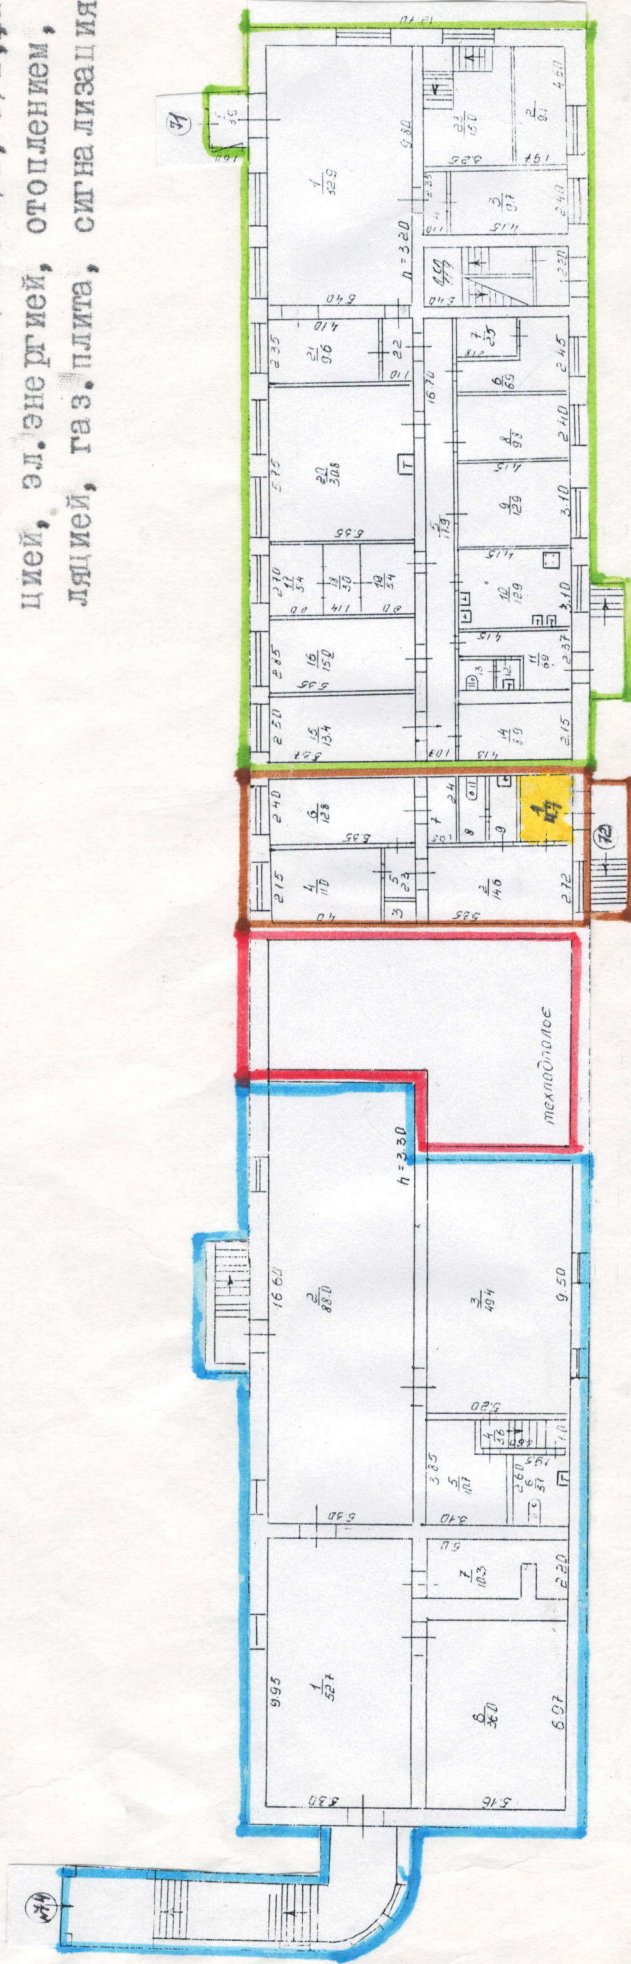

- ТОВ ФП Аптека №162 - 406,0 м<sup>2</sup> / в т.ч. подвал - 150 м<sup>2</sup> /
- Савенко Д.А.
- ОП "Укртелеком" - 4,7 м<sup>2</sup>
- ТОВ "Престижная канцеларія" - 255,8 м<sup>2</sup>  
*свирченко О.І.*

Начальник КП ПРЭМО-2

Проверил: ст. мастер

Исполнила: мастер п/о

т. 62-52-21

Л.Н. Шмалый

Е.Д. Сопильняк

С.А. Верешко