



ТОВ "ЗАПОРІЗЬКЕ МІЖМІСЬКЕ БЮРО ТЕХНІЧНОЇ ІНВЕНТАРИЗАЦІЇ"

69063 м.Запоріжжя, вул. Поштова, 23

Область Запорізька Інвентаризаційна справа № 112402
Район Хортицький

ТЕХНІЧНИЙ ПАСПОРТ

нежитлове приміщення №177

№ 34 вулиця Воронезька
Місто Запоріжжя

Замовник технічної інвентаризації або уповноважена ним особа	Місце проживання, серія і номер паспорта фізичної особи або місцезнаходження, код за ЄДРПОУ юридичної особи
За даними ТОВ "ЗМБТІ" станом на 01.01.2013р.:	
Територіальна громада м.Запоріжжя в особі Запорізької міської ради	
Замовник: МКП "ОСНОВАНІЄ"	код за ЄДРПОУ 20485152

Паспорт виготовлено станом на "27" вересня 2016р.

Керівник Дідич Г.Є. / підпис, прізвище /



Інженер з інвентаризації нерухомого майна Дідич Г.Є.



ПЛАН

будівлі літера "А-9"

№ 34


вулиця (провулок, площа) Воронежська

місто (селище, село) Запоріжжя



масштаб 1:100

поверх I літ. А-9

секція I

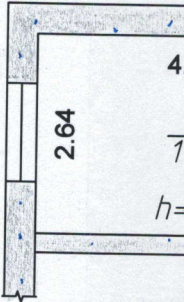

Самочинно збудовані будинки (частини будинків) або переобладнані				Примітка
Літера	№ приміщення	Самочинно збудована площа, кв.м.		
		під час нового будівництва	під час переобладнання	
A-9	177			закриття дверного
	№4			прорізу в капітальній
				стіні
27.09.2016р.  Дементьєва Н.В.				

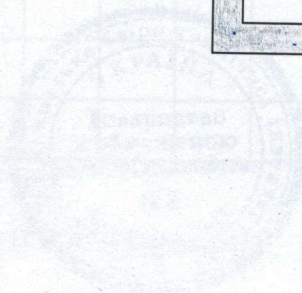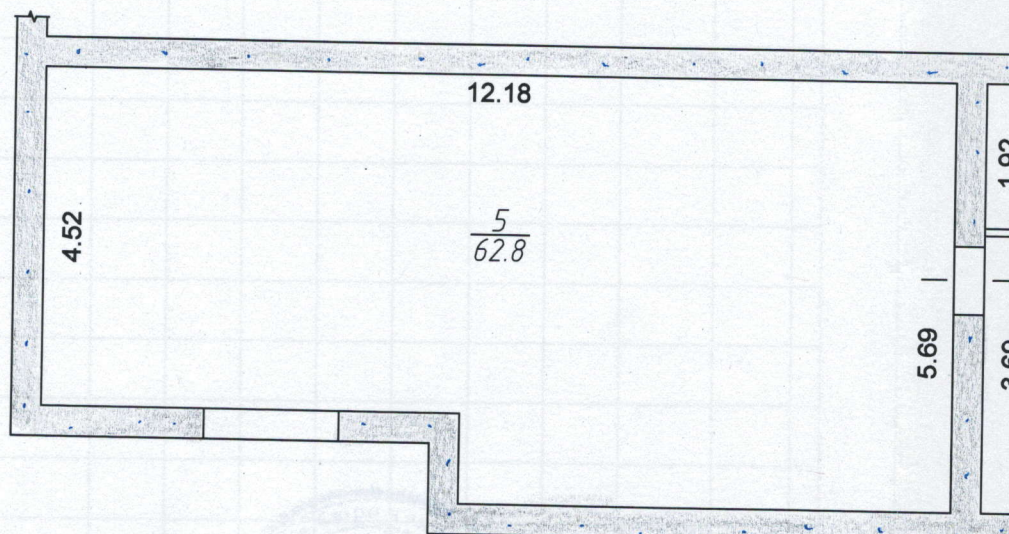

ПЛАН

будівлі літера "А-9"


вулиця (провулок, площа) Воронезька

селище, село) Запоріжжя

масштаб 1:100

поверх I літ. А-9

секція I

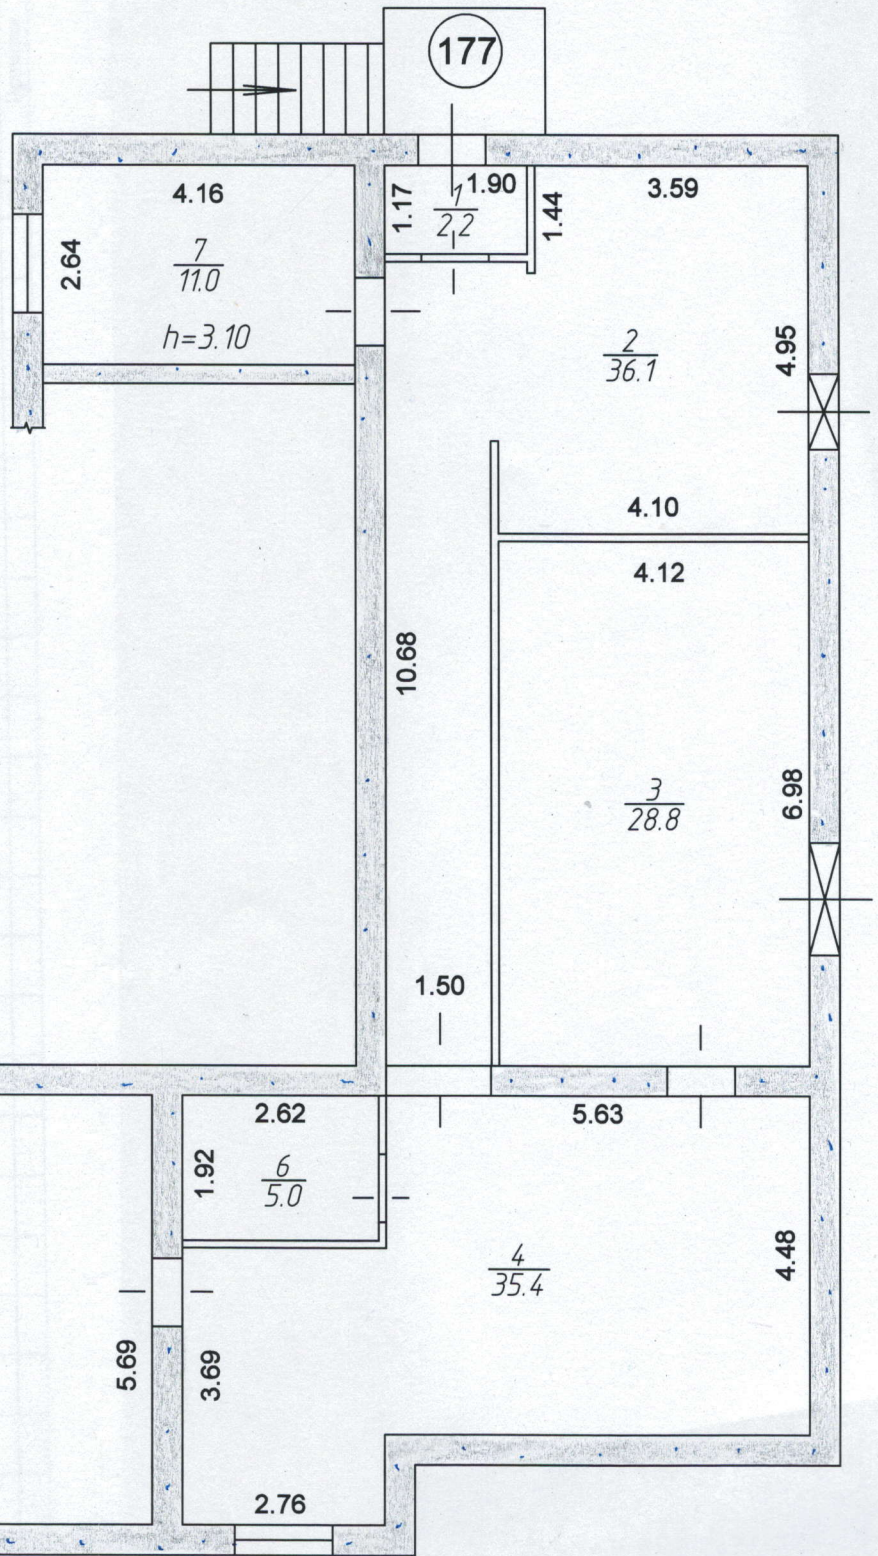

Збудовані будинки (частини будинків) переобладнані		Примітка
визначено збудована площа, кв.м.		
під час нового будівництва	під час переобладнання	
		закриття дверного прорізу в капітальній стіні
Дементьєва Н.В.		

Запорізьке міжміське бюро технічної інвентаризації		
Головний інженер		Цимбал О.І.
Склав		Дементьєва Н.
Перевірив		Дідич Г.Є.
Копію зняв		
Дата виконання	27.09.2016р.	

ЕКСПЛІКАЦІЯ
приміщень до плану поверхів нежитлового приміщення №177
вулиця Воронежська, №34
місто Запоріжжя

Поверхи	Номери груп приміщень	Номери приміщень	Призначення приміщень	Загальна площа приміщень (підрахована за формулами розрахунку площ) (кв. м)	Площа приміщень (кв. м)						Площа літніх приміщень (кв. м)	Площа приміщень загального користування (кв. м)	Самочинно збудована, переобладнана площа приміщень (кв. м)	Примітки		
					основна	допоміжна	основна	допоміжна	основна	допоміжна					Призначення:	
															Торгівля	
					7	8	9	10	11	12					13	14
2	3	4	5	6	7	8	9	10	11	12	13	14	15	16		
1	177	1	коридор	2,2		2,2										
		2	кімната	36,1	36,1											
		3	кімната	28,8	28,8											
		4	кімната	35,4	35,4											
		5	кімната	62,8	62,8											
		6	комора	5,0		5,0										
		7	кімната	11,0	11,0											
			Всього по приміщенню №177:	181,3	174,1	7,2										




"27"

вересня 2016р.

Виконав:  Дементьєва Н.В.

Перевірів

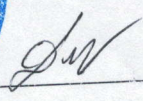

Дідич Г.Є.