



® ТОВ "ЗАПОРІЗЬКЕ МІЖМІСЬКЕ БЮРО ТЕХНІЧНОЇ ІНВЕНТАРИЗАЦІЇ"

69063 м.Запоріжжя, вул.Поштова, 23

Область Запорізька Інвентаризаційна
справа № 40009/84403
Район Вознесенівський Реєстровий № _____

ТЕХНІЧНИЙ ПАСПОРТ

на нежиле приміщення № II підвалу, I, II та проміжного поверху літ.А²-10, А³-2

№ 3 бульвар (провулок, площа) Центральний
місто (селище, село) Запоріжжя

| Замовник технічної інвентаризації або уповноважена ним особа | Місце проживання, серія і номер паспорта фізичної особи або місцезнаходження, код за ЄДРПОУ юридичної особи |
|---|---|
| за даними ТОВ "ЗМБТІ" станом на 01.01.2013р.: | |
| Відкрите акціонерне товариство "Запорізька оптово-роздрібна фірма "Взуття" – 29/100 | |
| Лутцева Марина Володимирівна – 3/20 | |
| Маловічко Ольга Аркадіївна – 3/20 | |
| Територіальна громада м.Запоріжжя в особі Запорізької міської ради – 41/100 | |
| | |
| | |
| | |
| | |
| | |


Паспорт виготовлено станом на " 13 " липня 2016р.



Інженер з інвентаризації нерухомого майна Стегній В.С.





| | | | | | | | |
|---|---------------|------------|--------|-------------|--------------|------|------------------|
| Запорізьке міське бюро технічної інвентаризації | Директор | Сенн Н.В. | підпис | Копія знав | 13.07.2016р. | Дата | 10 червня 2005р. |
| | Склад | Щенко Л.Є. | | Теревієв | | | |
| | Філатова О.М. | | | Стеній В.С. | | | |

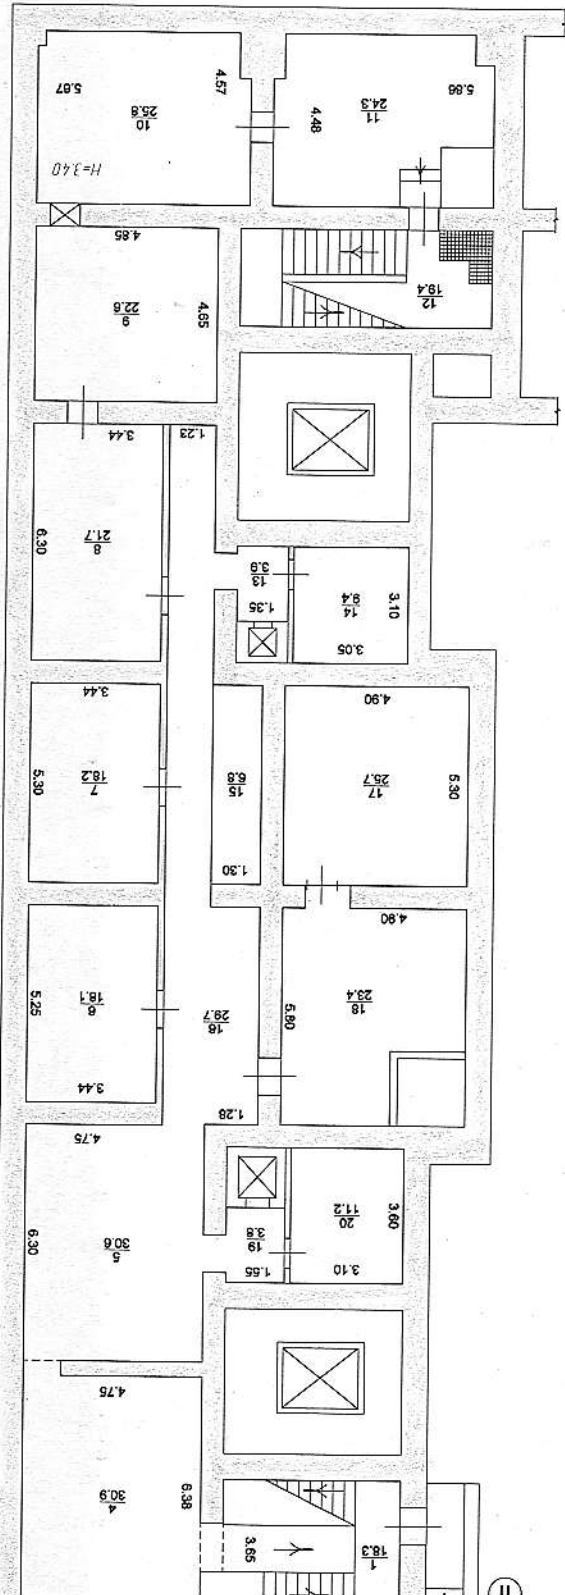

Ресторан помочных
 3МН 01С по нрм 56-66
 13.07.2016р.
 Финал ОМ

Масштаб: 1:200

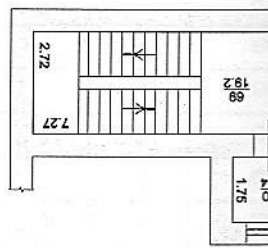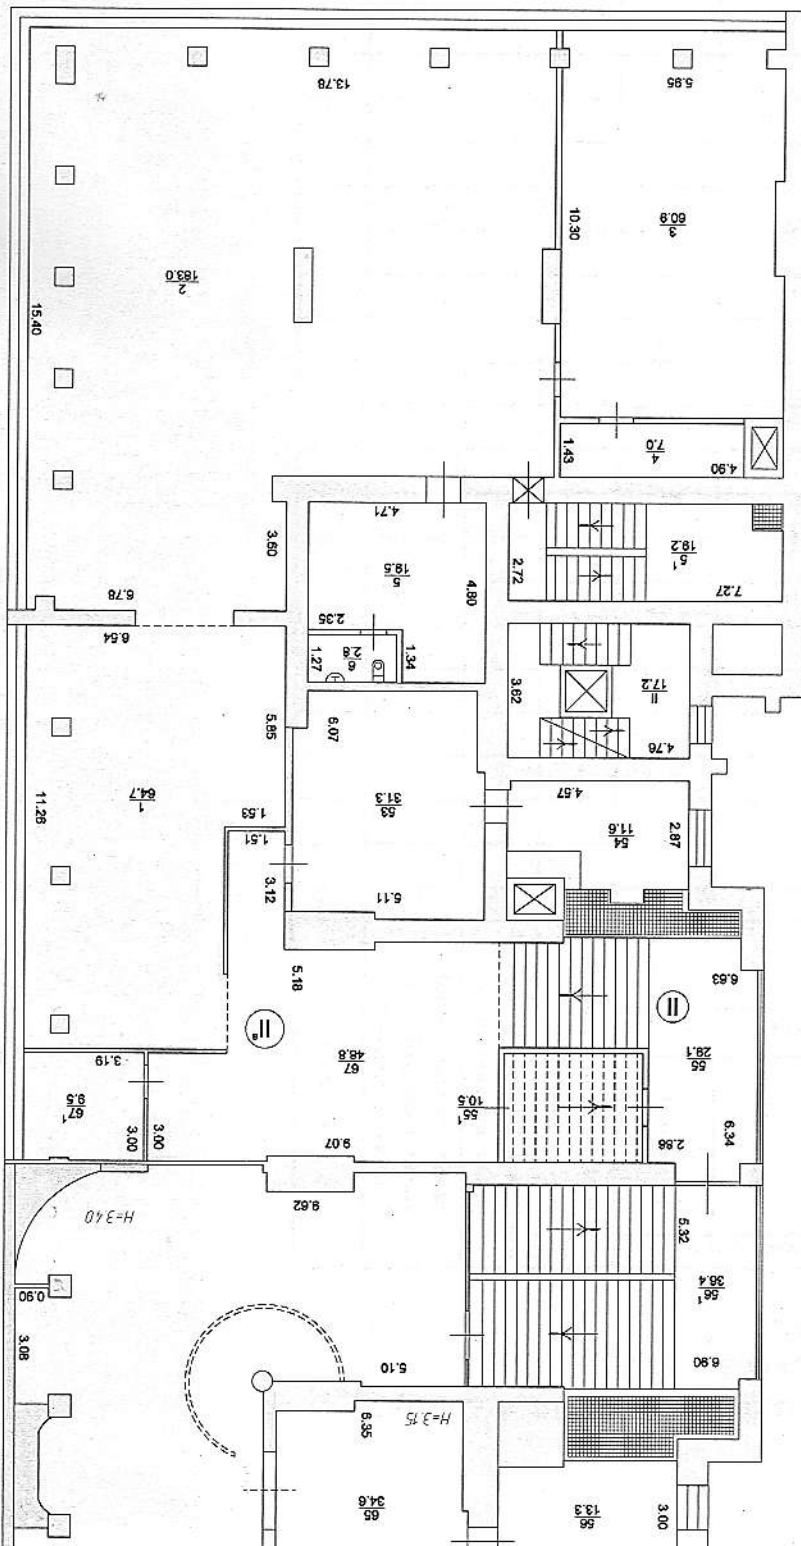

ПРОИЗВЕДЕНА ЛИТЕРА "А-10"

ЕКСПЛІКАЦІЯ

приміщень до плану нежилого приміщення № II будівлі літера " А²-10, А³-2"
бульвар (провулок, площа) Центральний, № 3
місто (сміт, село, селище) Запоріжжя

| Літера за планом | Поверхи | Номери груп приміщень | Номери приміщень | Призначення приміщень | Загальна площа приміщень, кв.м. | Площа приміщень (кв.м) | | | | Площа лігніх приміщень (кв.м) | Площа приміщень загального користування (кв.м) | Самочинно збудована, переобладнана площа приміщень (кв.м) | Примітки |
|--------------------|---------|-----------------------|---|-----------------------|---------------------------------|------------------------|-----------|---------|-----------|-------------------------------|--|---|----------|
| | | | | | | Основна | Допоміжна | Основна | Допоміжна | | | | |
| | | | | | | | | | | | | | |
| | | | | | | торгівля | | | | | | | |
| 1 | 2 | 3 | 4 | 5 | 6 | 7 | 8 | 9 | 10 | 11 | 12 | 13 | 14 |
| А ² -10 | пд | II | 1 | Сходова клітина | 18.3 | | 18.3 | | | | | | |
| А ³ -2 | | | 2 | Комора | 19.8 | 19.8 | | | | | | | |
| | | | 3 | Комора | 18.1 | 18.1 | | | | | | | |
| | | | 4 | Комора | 30.9 | 30.9 | | | | | | | |
| | | | 5 | Комора | 30.6 | 30.6 | | | | | | | |
| | | | 6 | Комора | 18.1 | 18.1 | | | | | | | |
| | | | 7 | Комора | 18.2 | 18.2 | | | | | | | |
| | | | 8 | Комора | 21.7 | 21.7 | | | | | | | |
| | | | 9 | Комора | 22.6 | 22.6 | | | | | | | |
| | | | 10 | Кімната | 25.8 | 25.8 | | | | | | | |
| | | | 11 | Кімната | 24.3 | 24.3 | | | | | | | |
| | | | 12 | Сходова клітина | 19.4 | | 19.4 | | | | | | |
| | | | 13 | Тамбур | 3.9 | | 3.9 | | | | | | |
| | | | 14 | Комора | 9.4 | 9.4 | | | | | | | |
| | | | 15 | Комора | 6.8 | 6.8 | | | | | | | |
| | | | 16 | Коридор | 29.7 | | 29.7 | | | | | | |
| | | | 17 | Комора | 25.7 | 25.7 | | | | | | | |
| | | | 18 | Комора | 23.4 | 23.4 | | | | | | | |
| | | | 19 | Коридор | 3.8 | | 3.8 | | | | | | |
| | | | 20 | Кімната | 11.2 | 11.2 | | | | | | | |
| | | | Всього по підвальному поверху прим. № II: | | 381.7 | 306.6 | 75.1 | | | | | | |

" 13 " липня 2016р.

Склад: _____ /Філатова О.М./

Перевірив: _____ /Стегній В.С./



ЕКСПЛІКАЦІЯ

приміщень до плану нежилого приміщення № II будівлі літера " А²-10, А³-2"
бульвар (провулок, площа) Центральний, № 3
місто (сmt, село, селище) Запоріжжя

| Літера за планом | Поверхи | Номери груп приміщень | Номери приміщень | Призначення приміщень | Загальна площа приміщень, кв.м. | Площа приміщень (кв.м) | | | | Площа літніх приміщень (кв.м) | Площа приміщень загального користування (кв.м) | Самостійно збудована, переобладнана площа приміщень (кв.м) | Примітки |
|--------------------|---------|-----------------------|--------------------------------------|-----------------------|---------------------------------|------------------------|-----------|---------|-----------|-------------------------------|--|--|----------|
| | | | | | | Основна | Допоміжна | Основна | Допоміжна | | | | |
| | | | | | | | | | | | | | |
| | | | | | | торгівля | | | | | | | |
| 1 | 2 | 3 | 4 | 5 | 6 | 7 | 8 | 9 | 10 | 11 | 12 | 13 | 14 |
| А ² -10 | I | II | 46 | Вмивальна | 1.4 | | 1.4 | | | | | | |
| А ³ -2 | | | 47 | Туалет | 1.3 | | 1.3 | | | | | | |
| | | | 48 | Коридор | 29.3 | | 29.3 | | | | | | |
| | | | 49 | Торгівельний зал | 296.6 | 296.6 | | | | | | | |
| | | | 49' | Тамбур | 12.3 | | 12.3 | | | | | | |
| | | | Всього по першому поверху прим.№ II: | | 922.6 | 725.4 | 197.2 | | | | | | |
| | II | II | 5' | Сходи | 19.2 | | 19.2 | | | | | | |
| | | | 53 | Склад | 31.3 | 31.3 | | | | | | | |
| | | | 54 | Кабінет | 11.6 | 11.6 | | | | | | | |
| | | | 55 | Сходи | 29.1 | | 29.1 | | | | | | |
| | | | 55' | Комора | 10.5 | | 10.5 | | | | | | |
| | | | 56' | Сходи | 36.4 | | 36.4 | | | | | | |
| | | | 56 | Кабінет | 13.3 | 13.3 | | | | | | | |
| | | | 57 | Сходи | 17.7 | | 17.7 | | | | | | |
| | | | 58 | Комора | 7.4 | | 7.4 | | | | | | |
| | | | 59 | Комора | 4.3 | | 4.3 | | | | | | |
| | | | 60 | Коридор | 12.1 | | 12.1 | | | | | | |
| | | | 61 | Зал | 39.2 | 39.2 | | | | | | | |
| | | | 62 | Коридор | 7.2 | | 7.2 | | | | | | |
| | | | 63 | Вмивальна | 1.4 | | 1.4 | | | | | | |
| | | | 64 | Туалет | 1.0 | | 1.0 | | | | | | |
| | | | 65 | Торгівельний зал | 34.6 | 34.6 | | | | | | | |
| | | | 66 | Торгівельний зал | 167.7 | 167.7 | | | | | | | |
| | | | 67 | Торгівельний зал | 48.8 | 48.8 | | | | | | | |

" 13 " липня 2016р.

Склав: _____

/Флатова О.М./

Перевірив: _____

/Стегній В.С./



ЕКСПЛІКАЦІЯ

приміщень до плану нежилого приміщення № II будівлі літера " А²-10, А³-2"
бульвар (провулок, площа) Центральний, № 3
місто (сmt, село, селище) Запоріжжя

| Літера за планом | Поверхи | Номери груп приміщень | Номери приміщень | Призначення приміщень | Загальна площа приміщень, кв.м. | Площа приміщень (кв.м) | | | | Площа літніх приміщень (кв.м) | Площа приміщень загального користування (кв.м) | Самочинно збудована, переобладнана площа приміщень (кв.м) | Примітки |
|--------------------|-----------|-----------------------|---|-----------------------|---------------------------------|------------------------|-----------|---------|-----------|-------------------------------|--|---|----------|
| | | | | | | Основна | Допоміжна | Основна | Допоміжна | | | | |
| | | | | | | | | | | | | | |
| | | | | | | торгівля | | | | | | | |
| 1 | 2 | 3 | 4 | 5 | 6 | 7 | 8 | 9 | 10 | 11 | 12 | 13 | 14 |
| A ² -10 | | | 67' | Комора | 9.5 | | 9.5 | | | | | | |
| A ³ -2 | | | | | | | | | | | | | |
| | | | Всього по другому поверху прим.№ II: | | 502.3 | 346.5 | 155.8 | | | | | | |
| | проміжний | II | 69 | Сходи | 19.2 | | 19.2 | | | | | | |
| | | | 70 | Каса | 3.4 | 3.4 | | | | | | | |
| | | | Всього по проміжному поверху прим.№ II: | | 22.6 | 3.4 | 19.2 | | | | | | |
| | II | II ^a | 1 | Торгівельний зал | 64.7 | 64.7 | | | | | | | |
| | | | 2 | Торгівельний зал | 183.0 | 183.0 | | | | | | | |
| | | | 3 | Склад | 60.9 | 60.9 | | | | | | | |
| | | | 4 | Роздягальня | 7.0 | | 7.0 | | | | | | |
| | | | 5 | Склад | 19.5 | 19.5 | | | | | | | |
| | | | 6 | Туалет | 2.8 | | 2.8 | | | | | | |
| | | | Всього по прим.№ II ^a : | | 337.9 | 328.1 | 9.8 | | | | | | |
| | | | Всього по другому поверху: | | 862.8 | 678.0 | 184.8 | | | | | | |
| | | | Всього по прим. II: | | 1829.2 | 1381.9 | 447.3 | | | | | | |
| | | | Всього по прим II ^a : | | 337.9 | 328.1 | 9.8 | | | | | | |
| | | | Всього по прим. II, II ^a : | | 2167.1 | 1710.0 | 457.1 | | | | | | |

" 13 " липня 2016р.

Склав: _____

Перевірив: _____

PL

mfz

