


Редькин Ю. М.


земельної ділянки
вул.Демократична, 127
м. Запоріжжя

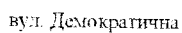

Експлікація												
Порядковий номер	Назва будинку, господарських будівель та споруд	Площа земельної ділянки, у т.ч.									Примітки	
		Загальна площа	під будинком, господарськими будівлями			Під двором	Під садом		Під деревами та в сідом	під городом	в документах	інші
			Усього	Під будинком	Під господ. будівлями		Фруктовими деревами	Декоративними деревами				
1	Будівля	3225.0	612	515	97	2166			447			
	Будівля с/госп.	« 01 серпня » 2018 р.  Решета Г.М.										
	Царкан											
	Замощених											

ПЛАН
поверхів будівлі літера «А-2»
вул.Демократична, 127
м. Запоріжжя
інв.№ 3052


ПОВЕРХ " ПД "

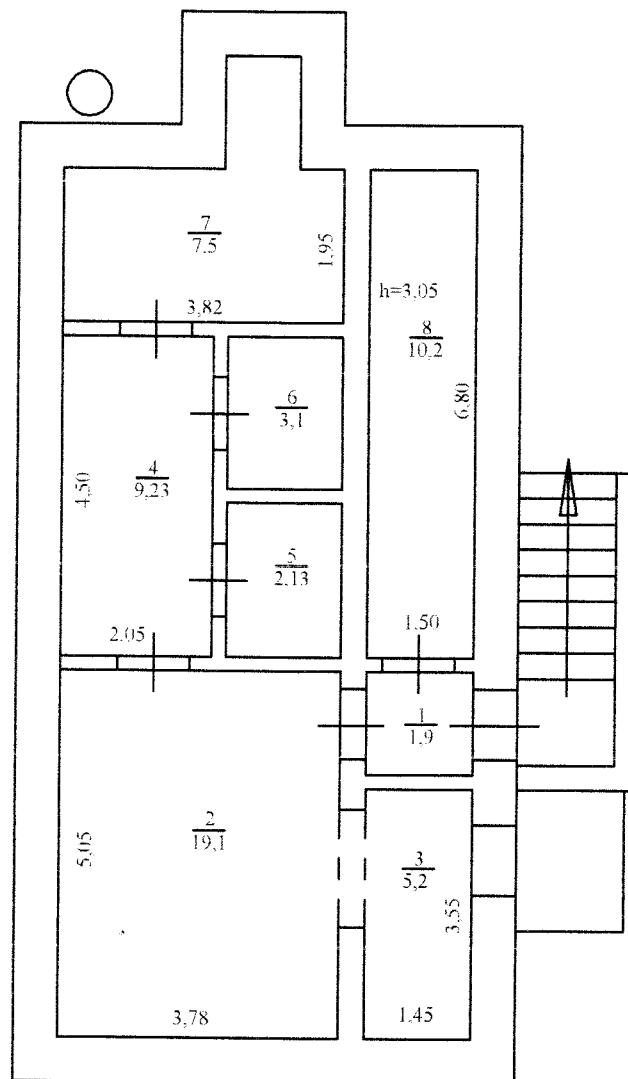


Склад	<i>Ю.А.</i>	Редькин Ю.М.
Дата	05.08.2018р	

ПЛАН
поверхів будівлі літера «А-2»
вул.Демократична, 127
м. Запоріжжя
інв.№ 3052

ПОВЕРХ " 1 "

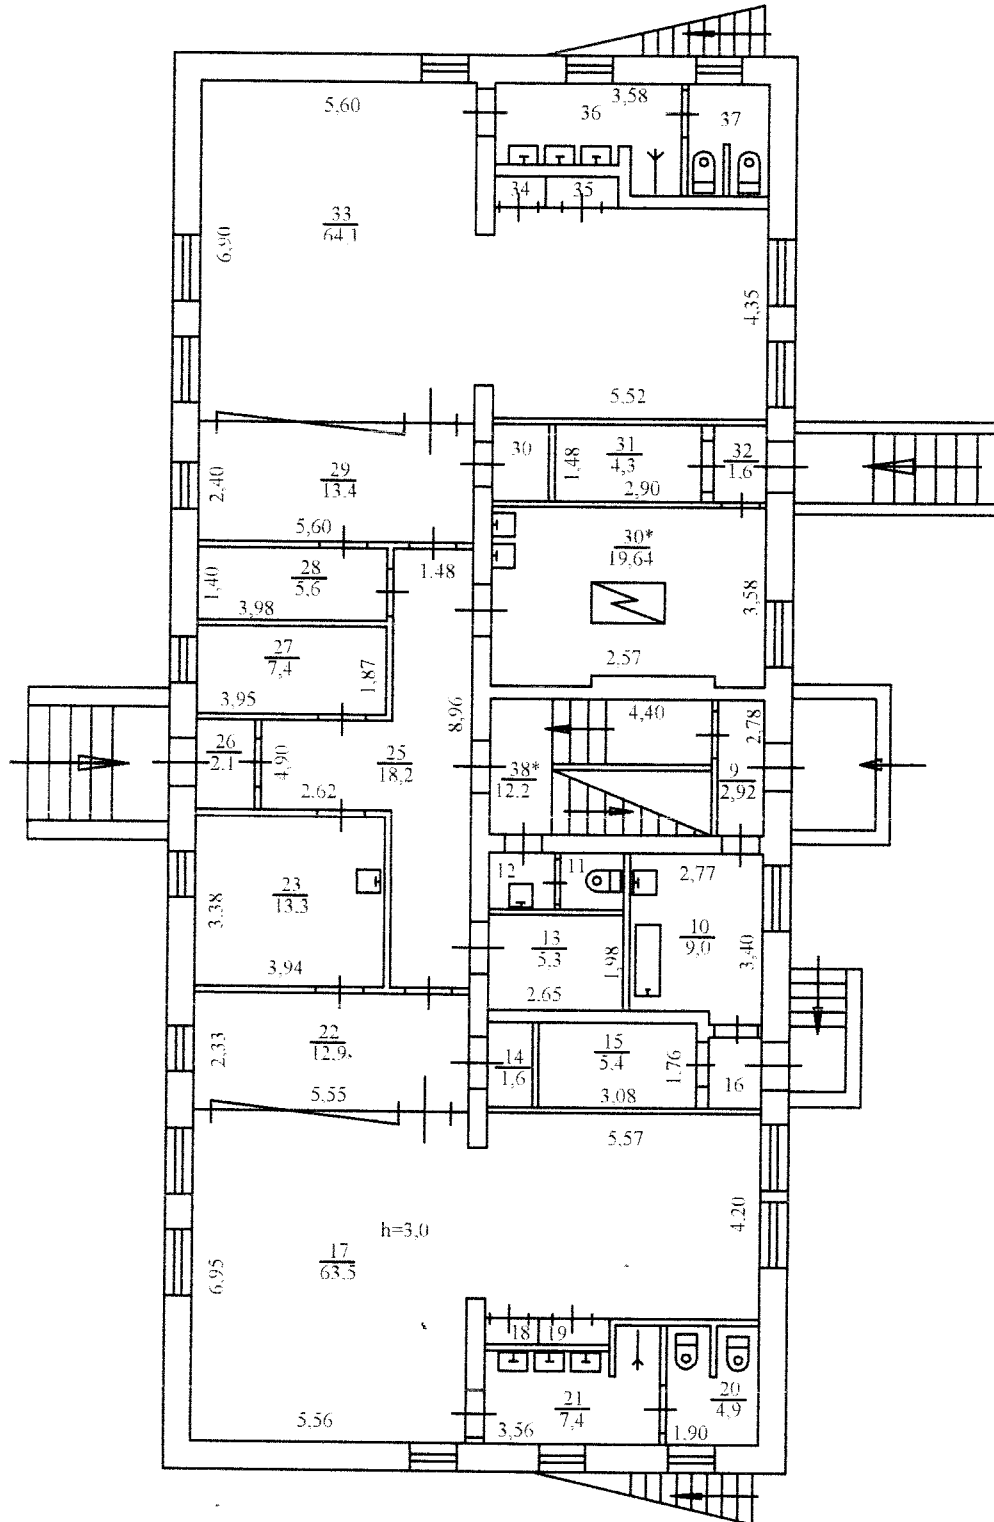


М 1:100

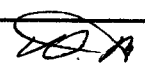Склав		Редькин Ю.М.
Дата	01.08.2018р	

ПЛАН
поверхів будівлі літера «А-2»
вул. Демократична, 127
м. Запоріжжя
інв. № 3052

ПОВЕРХ " 2 "

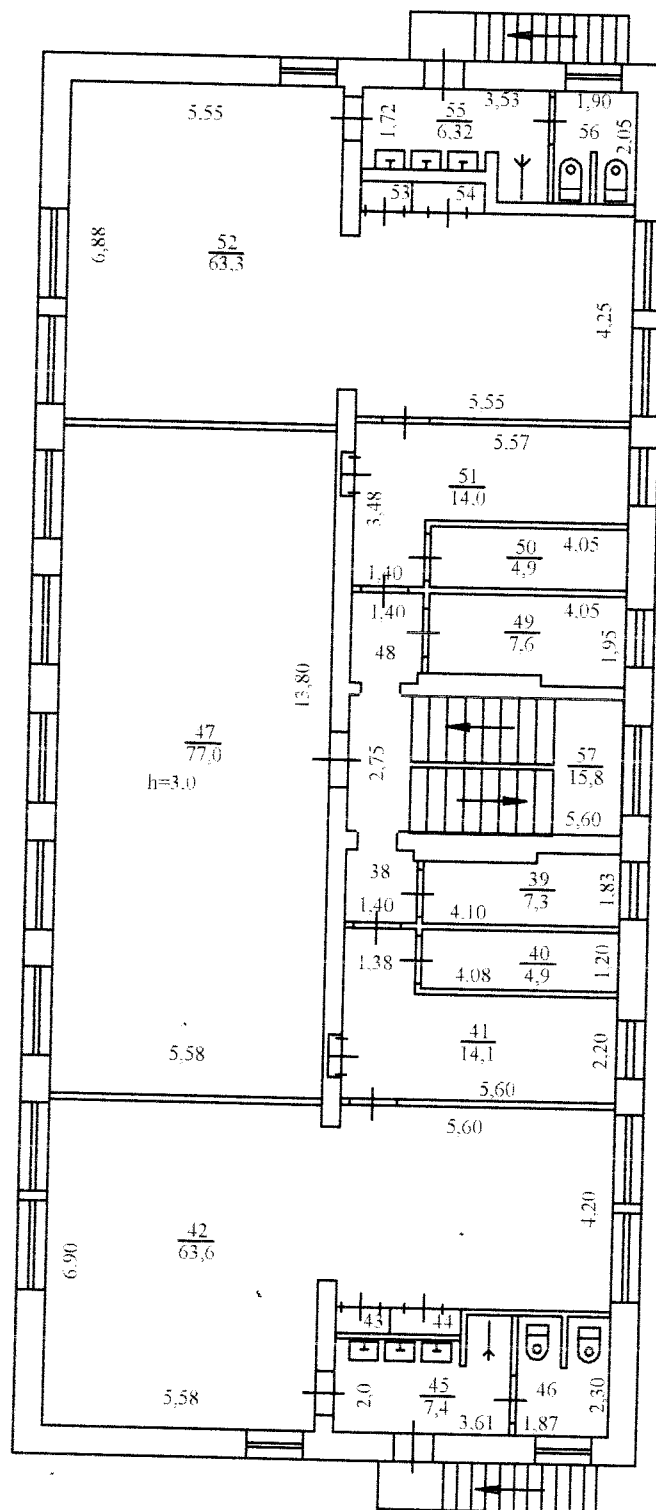

М 1:100


Склав	<i>Р.Х.</i>	Редькин Ю.М.
Дата	01.08.2018р	

ЕКСПЛІКАЦІЯ
Приміщень до плану поверхів будівлі літ.А-2 інв.№ 3052
вулиця Демократична, №127
місто Запоріжжя

місто Запоріжжя																						
Літер за планом	Поверхи	Номери груп приміщень		Номери приміщень	Призначення приміщень	Загальна площа (підрахована за формулами розрахунку площі, кв.м)	Площа приміщень (кВ.м)						Площа літніх приміщень (кВ.м)	Площа приміщень загального користування (ккВ.м)	Самочинно збудовані, переобладнана площа приміщень (кВ.м)	Примітки						
							основна	допоміжна	основна	допоміжна	основна	допоміжна										
																	Призначення:					
1	2	3	4	5	6	7	8	9	10	11	12	13	14	15	16							
А-2	пд	1	1	Тамбур	1,9		1,9															
			2	Підсобна кімната	19,1		19,1															
			3	Склад вугілля	5,2		5,2															
			4	Коридор	9,2		9,2															
			5	Вмивальник	3,1		3,1															
			6	Туалет	3,1		3,1															
			7	Допоміжна кімната	7,5		7,5															
			8	Допоміжна кімната	10,2		10,2															
				Всього по підвальному поверху	59,3		59,3															
	1	1	9	Тамбур	2,9		2,9															
			10	Пральня	9,0		9,0															
			11	Туалет	1,3		1,3															
			12	Вмивальник	1,6		1,6															
			13	Комора	5,3		5,3															
			14	Комора	1,6		1,6															
			15	Бойтерна	5,4		5,4															
			16	Тамбур	1,7		1,7															
			17	Ігрова кімната	63,5	63,5																
			18	Комора	0,4		0,4															
			19	Миєчна	0,8		0,8															
			20	Туалет	4,4		4,4															
			21	Вмивальник	7,4		7,4															

01 серпня 2018р

Виконав

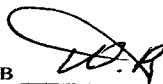

/Редькин Ю.М./

ЕКСПЛІКАЦІЯ
Приміщень до плану поверхів будівлі літ.А-2 інв.№ 3052
вулиця Демократична, №127
місто Запоріжжя

Експлікація	Поверхи			Призначення приміщень	Загальна площа (підрахована за формулами розрахунку площі, кв.м)	Площа приміщень (кв.м)						Площа літніх приміщень (кв.м)	Площа приміщень загального користування (кв.м)	Самостійно збудовані , переобладнані приміщення (кв.м)	Примітки
	Номери групи приміщень		Номери приміщень			основна	допоміжна	основна	допоміжна	основна	допоміжна				
	2	3													
	Призначення:														
2	3	4	5	6	7	8	9	10	11	12	13	14	15	16	
I	1	22	Роздягальня	12,9	12,9										
		23	Кімната	13,3	13,3										
		25	Коридор	18,2		18,2									
		26	Тамбур	2,1		2,1									
		27	Кімната	7,4	7,4										
		28	Комора	5,6		5,6									
		29	Роздягальня	13,4	13,4										
		30	Комора	1,7		1,7									
		30	Кухня	19,6		19,6									
		31	Тамбур	4,3		4,3									
		32	Ігрова кімната	1,6		1,6									
		33	Комора	64,1	64,1										
		34	Мисечна	0,4		0,4									
		35	Вмивальник	1,0		1,0									
		36	Туалет	6,5		6,5									
		37	Сходові клітина	3,9		3,9									
		38		12,2		12,2									
			Всього по першому поверху	293,5	174,6	118,9									
II	1	38	Коридор	2,2		2,2									
		39	Комора	7,3		7,3									
		40	Комора	4,9		4,9									
		41	Роздягальня	14,1	14,1										
		42	Ігрова кімната	63,6	63,6										

01 серпня 2018р

Виконав



/Редькин Ю.М./


Приміщень до плану поверхів будівлі літ.А-2 інв.№ 3052
вулиця Демократична, №127
місто Запоріжжя

01 серпня 2018р

Виконав  /Редькин Ю.М./

ПЛАН
поверхів будівлі літера « Б »
вул. Демократична, 127
м. Запоріжжя

ПОВЕРХ " ПД "

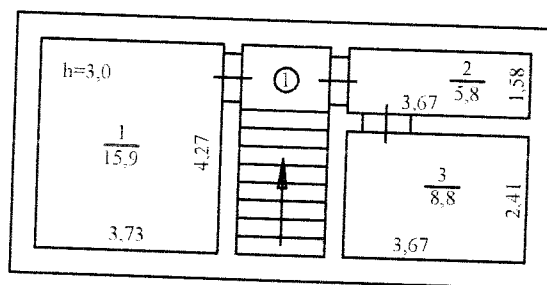


M 1:100

Склав	<i>DA</i>	Редькин Ю. М.
Дата	01 08 2018	

ПЛАН
поверхів будівлі літера « Б »
вул. Демократична, 127
м. Запоріжжя

ПОВЕРХ " 1 "

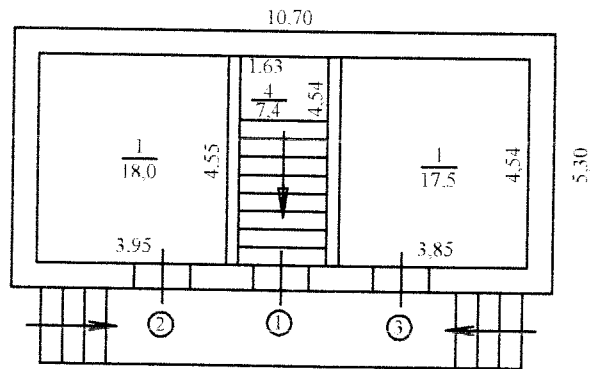

M 1:100

Склав	<i>Ю.М.</i>	Редькин Ю.М.
Дата	01.08.2018р	

ЕКСПЛІКАЦІЯ
Приміщень до плану поверхів будівлі літ. Б
вулиця Демократична, №127
місто Запоріжжя

місто Запоріжжя																				
Номери приміщень	Номери груп приміщень	Номери приміщень	Призначення приміщень	Загальна площа (підрахована за формулами розрахунку площі, кв.м)	Площа приміщень (кв.м)						Площа літніх приміщень (кв.м)	Площа приміщень загат загального користування (кв.м)	Самочинно збудовані, переобладнанна площа приміщень (кв.м)	Примітки						
					основна	допоміжна	основна	допоміжна	основна	допоміжна										
															Призначення:					
2	3	4	5	6	7	8	9	10	11	12	13	14	15	16						
пд	1	1	Склад	15,9	15,9															
		2	Склад	5,8	5,8															
		3	Склад	8,8	8,8															
			Всього по приміщенню №1 підвального поверху	30,5	30,5															
1	1	4	Вхід до підвалу	7,4		7,4														
			Всього по приміщенню №1 першого поверху	7,4		7,4														
			Всього по приміщенню №1	37,9	30,5	7,4														
1	2	1	Склад	18,0	18,0															
			Всього по приміщенню №2	18,0	18,0															
	3	1	Склад	17,5	17,5															
			Всього по приміщенню №3	17,5	17,5															
			Всього по першому поверху	42,9	35,5	7,4														
			Всього по літ Б	73,4	66,0	7,4														

1 серпня 2018р

Виконав

 /Редькин Ю.М./

Згідно з технічними вимогами до проекту, виконаному на підставі технічного завдання, наданого замовником, проект виконано згідно з технічними вимогами до проекту, виконаному на підставі технічного завдання, наданого замовником.

Літер	Назва об'єкта	Рік побудови	Види робіт, виконаних за проектом										Інженерне об'єднання						Розрідна висота (кв.м)	Площа основи (кв.м)	Об'єм (куб. м)	Вартість заміни (грн.)	Коефіцієнт зменшення	% фізичного виконання	Інші заміни (грн.)
			фундамент	стіни	перегородки	покрівля	перегородки	підлога	сходи	Електропроводка	Водопровід	Каналізація	Газопровід	Вид опалення	Ліфт	сміттєпровод									
1	2	3	4	5	6	7	8	9	10	11	12	13	14	15	16	17	18	19	20	22	23	24	25		
під	Підвал	1961	бутовий	бутовий	цегляний	цементний	цементний	бетонний	цементний	так	так	так	ні	центральне	ні	ні	3,45	91,1	314				45		
	Вхід в підвал																	5,4				45			
А	Запіраючий замок																	5,6				45			
	Балконний опалення	1961	бутовий	цементний	цементний	цементний	цементний	цементний	цементний	так	так	так	ні	центральне	ні	ні	6,80	369,6	2513			40			
Г	Ліфт																	27,0				45			
Б	Сходи																	9,0				20			
	Підвал	1961	кошк. котлована	цементний	цементний	цементний	цементний	цементний	цементний	так	ні	ні	ні	ні	ні	ні	3,20	56,7	181			45			
Б	Будівля складу	1961	цементний	цементний	цементний	цементний	цементний	цементний	цементний	так	ні	ні	ні	ні	ні	ні	3,40	56,7	193			45			
	Ганок																	14,2				45			
№1	Паркан																	284,2				40			
Г	Закладення																	447				40			
	ВСЬОГО																								

Дата описки 01 серпня 2018р

Виконав  /Редькин Ю.М./

ВИТЯГ

з Державного реєстру речових прав на нерухоме майно про реєстрацію права власності

Індексний номер витягу: 133688104
Дата, час формування: 08.08.2018 16:39:32
Витяг сформовано: Нікітенко Людмила Олександрівна, Департамент реєстраційних послуг Запорізької міської ради, Запорізька обл.
Підстава формування витягу: заява з реєстраційним номером: 29549363, дата і час реєстрації заяви: 08.08.2018 14:02:05, заявник: Сапронова Наталія Вікторівна (уповноважена особа)

Актуальна інформація про об'єкт нерухомого майна

Реєстраційний номер об'єкта нерухомого майна: 273838223101
Об'єкт нерухомого майна: будівля, літ.А-2, об'єкт житлової нерухомості: Ні
Опис об'єкта: Загальна площа (кв.м): 653.9
Адреса: Запорізька обл., м. Запоріжжя, вулиця Демократична, будинок 127
Додаткові відомості: Крім того на земельній ділянці розташована будівля складу літ. Б (загальною площею 73,4 кв.м); тіньовики в стадії руйнування літ В, Г, Д, Ж ; паркан №1; замощення І. тіньовики літ В, Г, Д, Ж -знесені

Актуальна інформація про право власності

Номер запису про право власності: 4362371


Дата, час державної реєстрації: 20.12.2013 14:14:14
Державний реєстратор: Нікітенко Людмила Олександрівна, Запорізьке міське управління юстиції, Запорізька обл.
Підстава виникнення права власності: акт приймання-передачі нерухомого майна, копія, серія та номер: б н. виданий 05.07.2001, видавник: -; витяг з протоколу, серія та номер: 8. виданий 30.03.2001, видавник: Публічне акціонерне товариство "Дніпропецсталь"
Підстава внесення запису: Рішення про державну реєстрацію прав та їх обтяжень (з відкриттям розділу), індексний номер: 10182800 від 22.01.2014 17:15:56. Нікітенко Людмила Олександрівна, Запорізьке міське управління юстиції, Запорізька обл.
Форма власності: комунальна
Розмір частки: 1
Власники: Територіальна громада м. Запоріжжя в особі Запорізької міської ради код ЄДРПОУ: 04053915, країна реєстрації: Україна



Витяг сформував:

Нікітенко Л.О.

Підпис:

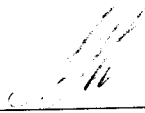
МП

