


ДРУГИЙ ПОВЕРХ ЛІТ. А-5

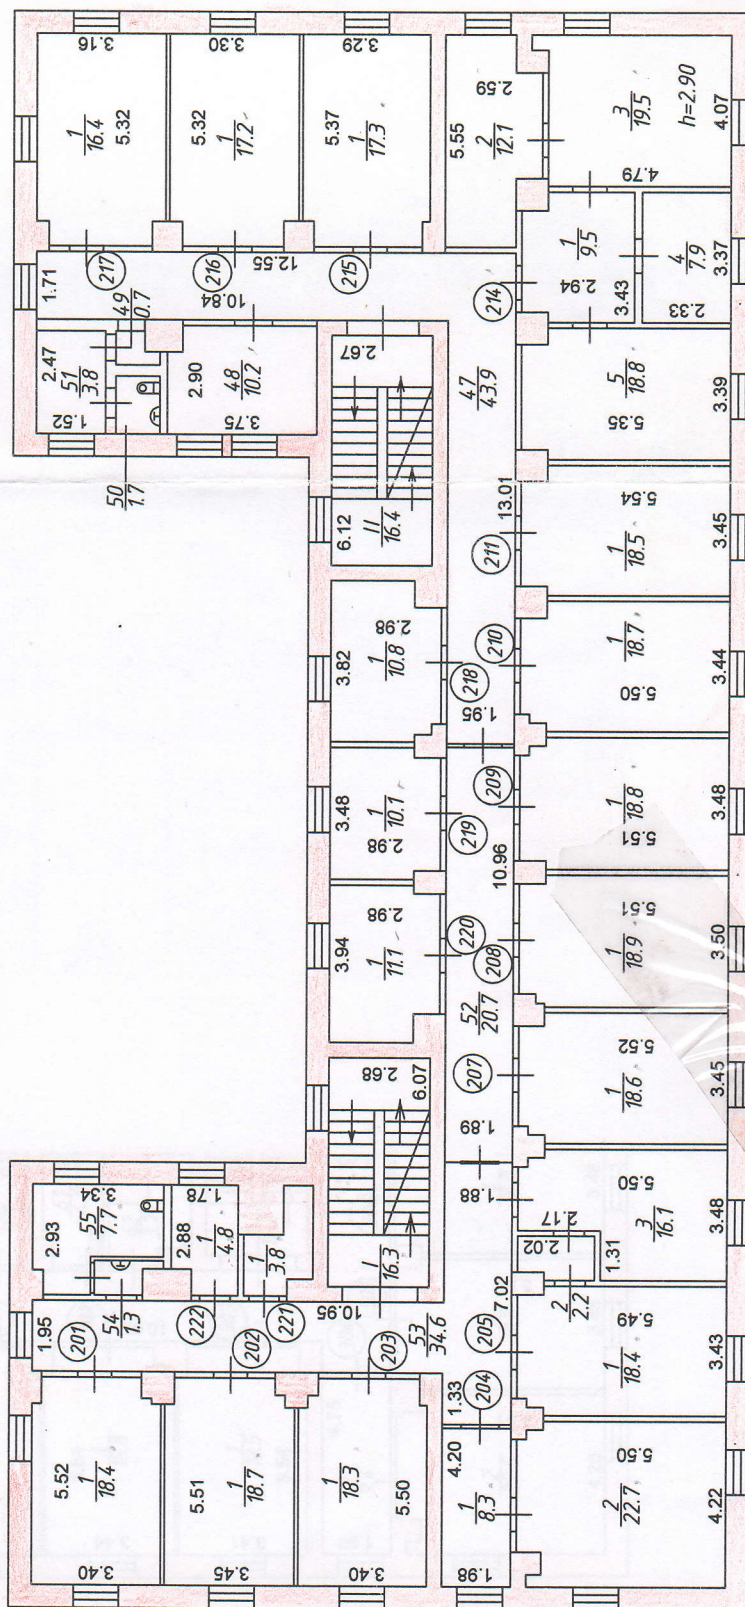


МАСШТАБ 1:200


ЕКСПЛІКАЦІЯ
приміщень до плану поверхів літ. А-5
вулиця Сорок років Радянської України, №37
місто Запоріжжя

Поверхи	Номери груп приміщень	Номери приміщень	Призначення приміщень	Загальна площа при міщень (підрахована за формулами (кв. м)	Площа приміщень (кв. м)												Площа літніх приміщень (кв. м)	Площа приміщень загального користування (кв. м)	Самочинно збудована, переобладнана площа приміщень (кв. м)					
					Гуртожитків	Площа нежитлових(вбудованих) приміщень (кв.м.)																		
						основна	допоміжна	основна	допоміжна	основна	допоміжна	основна	допоміжна											
														Призначення:										
														Адміністративне управління										
Загальна	Житлова	Допоміжна	10	11	12	13	14	15	16	17	18	19	20											
1		46	Кабінет	78.4				78.4																
			Всього по першому поверху без сходових клітин	512.9				357.6	155.3															
		I	Сходова клітина	16.2														16.2						
		II	Сходова клітина	16.3														16.3						
			Всього по сходовим клітинам першого поверху	32.5														32.5						
			Всього по першому поверху з сходовими клітинами	545.4				357.6	155.3									32.5						
2	201	1	Кабінет	18.4				18.4																
			Всього по приміщенню №201	18.4				18.4																
	202	1	Кабінет	18.7				18.7																
			Всього по приміщенню №202	18.7				18.7																
	203	1	Кабінет	18.3				18.3																
			Всього по приміщенню №203	18.3				18.3																

" 23 " травня 2014р.

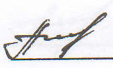Виконав:  Віннік Г.В.

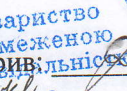

Перевіряв: 

Дідич Г.Є.

ЕКСПЛІКАЦІЯ
приміщень до плану поверхів літ. А-5
вулиця Сорок років Радянської України, №37
місто Запоріжжя

Літер за поверхом	Поверхи	Номери груп приміщень	Номери приміщень	Призначення приміщень	Загальна площа при міщень (підрахована за формулами (кв. м)	Площа приміщень (кв. м)												Площа літніх приміщень (кв. м)	Площа приміщень загального користування (кв. м)	Самочинно збудована, переобладнана площа приміщень (кв. м)
						Гуртожитків			Площа нежитлових(вбудованих) приміщень (кв.м.)											
									основна	допоміжна	основна	допоміжна	основна	допоміжна	основна	допоміжна				
																	Призначення:			
						Загальна	Житлова	Допоміжна	Адміністративне управління											
2	3	4	5	6	7	8	9	10	11	12	13	14	15	16	17	18	19	20		
2	204	1	Коридор	8.3					8.3											
			Кабінет	22.7				22.7												
			Всього по приміщенню №204	31.0				22.7	8.3											
	205	1	Кабінет	18.4				18.4												
		2	Коридор	2.2					2.2											
		3	Кабінет	16.1				16.1												
			Всього по приміщенню №205	36.7				34.5	2.2											
	207	1	Кабінет	18.6				18.6												
			Всього по приміщенню №207	18.6				18.6												
	208	1	Кабінет	18.9				18.9												
			Всього по приміщенню №208	18.9				18.9												
	209	1	Кабінет	18.8				18.8												
			Всього по приміщенню №209	18.8				18.8												
	210	1	Кабінет	18.7				18.7												
			Всього по приміщенню №210	18.7				18.7												
	211	1	Кабінет	18.5				18.5												
			Всього по приміщенню №211	18.5				18.5												

" 23 " травня 2014р.

Виконав: Вінник Г.В.



Дідич Г.Є.

ЕКСПЛІКАЦІЯ
приміщень до плану поверхів літ. А-5
вулиця Сорок років Радянської України, №37
місто Запоріжжя

Літер за планом	Поверхи	Номери груп приміщень	Номери приміщень	Призначення приміщень	Загальна площа при міщень (підрахована за формулами (кв. м)	Площа приміщень (кв. м)											Площа літніх приміщень (кв. м)	Площа приміщень загального користування (кв. м)	Самочинно збудована, переобладнана площа приміщень (кв. м)						
						Гуртожитків	Площа нежитлових(вбудованих) приміщень (кв.м.)																		
							основна	допоміжна	основна	допоміжна	основна	допоміжна	основна	допоміжна											
															Призначення:										
															Адміністративне управління										
1	2	3	4	5	6	7	8	9	10	11	12	13	14	15	16	17	18	19	20						
A-5	2	214	1	Коридор	9.5					9.5															
			2	Кабінет	12.1				12.1																
			3	Кабінет	19.5				19.5																
			4	Кабінет	7.9				7.9																
			5	Кабінет	18.8				18.8																
				Всього по приміщенню №214	67.8				58.3	9.5															
		215	1	Кабінет	17.3				17.3																
				Всього по приміщенню №211	17.3				17.3																
		216	1	Кабінет	17.2				17.2																
				Всього по приміщенню №216	17.2				17.2																
		217	1	Кабінет	16.4				16.4																
				Всього по приміщенню №217	16.4				16.4																
		218	1	Кабінет	10.8				10.8																
				Всього по приміщенню №218	10.8				10.8																
		219	1	Кабінет	10.1				10.1																
				Всього по приміщенню №219	10.1				10.1																
		220	1	Кабінет	11.1				11.1																
				Всього по приміщенню №220	11.1				11.1																
		221	1	Кабінет	3.8				3.8																
				Всього по приміщенню №221	3.8				3.8																

" 23 " травня 2014р.

Виконав: Віннік Г.В.



Дідич Г.Є.

ЕКСПЛІКАЦІЯ
приміщень до плану поверхів літ. А-5
вулиця Сорок років Радянської України, №37
місто Запоріжжя

Літер за планом	Поверхи	Номери груп приміщень	Номери приміщень	Призначення приміщень	Загальна площа при міщень (підрахована за формулами (кв. м)	Площа приміщень (кв. м)											Площа літніх приміщень (кв. м)	Площа приміщень загального користування (кв. м) Самочинно збудована, переобладнана площа приміщень (кв. м)								
						Гуртожитків			Площа нежитлових(вбудованих) приміщень (кв.м.)																	
									основна	допоміжна	основна	допоміжна	основна	допоміжна	основна	допоміжна										
																			Призначення:							
																			Загальна	Житлова	Допоміжна	Адміністративне управління				
1	2	3	4	5	6	7	8	9	10	11	12	13	14	15	16	17	18	19	20							
А-5	2	222	1	Склад	4.8				4.8																	
				Всього по приміщенню №222	4.8				4.8																	
			47	Коридор	43.9					43.9																
			48	Кабінет	10.2				10.2																	
			49	Коридор	0.7					0.7																
			50	Санвузол	1.7					1.7																
			51	Коридор	3.8					3.8																
			52	Коридор	20.7					20.7																
			53	Коридор	34.6					34.6																
			54	Вмивальна	1.3					1.3																
			55	Туалет	7.7					7.7																
				Всього по другому поверху без сходових клітин	500.5				363.4	137.1																
			I	Сходова клітина	16.3													16.3								
			II	Сходова клітина	16.4													16.4								
				Всього по сходовим клітинам другого поверху	32.7													32.7								
				Всього по другому поверху з сходовими клітинами	533.2				363.4	137.1								32.7								

" 23 " травня 2014р.

Виконав:  Віннік Г.В.



Перевірив: 

Дідич Г.Є.