


1 поверх літ. А-4

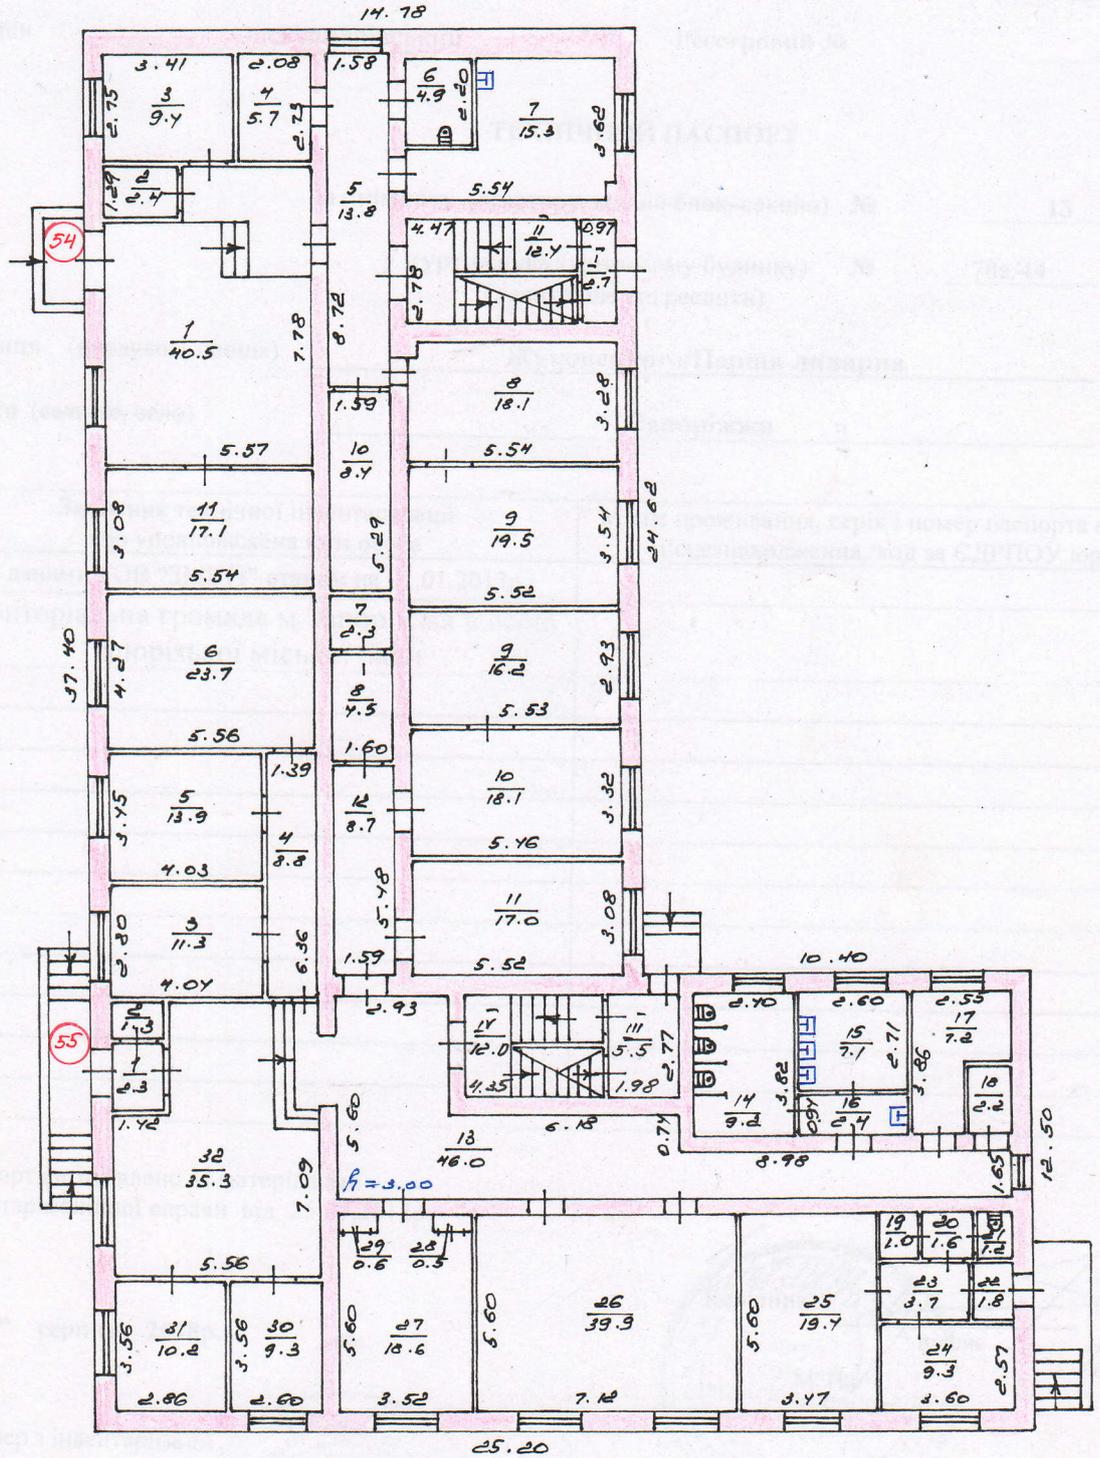

Приміщення № 54, 55
за матеріалами
інвентаризаційної
справч. від 22.05.2008р.



без викоду
Реєстрацію поточних
змін вніс по І.П.К.ІV.
«25» 09 20/14р.
Технік Денисенко 29

Масштаб: 1:200

ЕКСПЛІКАЦІЯ
приміщень до плану поверхів літ.А-4
 вулиця Жуковського / Червоногвардійська № 70"а"/ 44
 місто Запоріжжя

Поверхи	Номери виробничих приміщень	Номери приміщень	Призначення приміщень	Загальна площа приміщень (підрахована за формулами) (кв. м)	Площа приміщень (кв. м)								Площа літніх приміщень (кв. м)	Площа приміщень загального користування (кв. м)	Самочинно збудована, переобладнана площа приміщень (кв. м)	Примітки
					Гуртожитків			Площа нежитлових (вбудованих) приміщень (кв.м.)				Призначення:				
								основна	допоміжна	основна	допоміжна					
					Загальна	Житлова	Допоміжна	Адміністративне управління								
2	3	4	5	6	7	8	9	10	11	12	13	14	15	16	17	
	62	5	кімната	7,6			7,6									
		6	кімната	27,7			27,7									
		7	коридор	1,8			1,8									
		8	туалет	1,5			1,5									
		9	душова	3,5			3,5									
		10	кімната	29,5			29,5									
		11	тепловий вузол	9,1			9,1									
			Всього по приміщенню №62:	104,4	104,4		104,4									
			Всього по підвалу без сходових клітин:	474,4	474,4		474,4									
		I	сходова клітина	15,2									15,2			
		II	сходова клітина	5,0									5,0			
			Всього по сходовим клітинам підвалу:	20,2									20,2			
			Всього по підвалу:	494,6	474,4		474,4						20,2			
I	54	1	зал	40,5				40,5								
		2	кладова	2,4					2,4							
		3	кабінет	9,4				9,4								
		4	кімната персоналу	5,7					5,7							
		5	коридор	13,8					13,8							
		6	санвузол	4,9					4,9							

" 25 " 07 2014р.

Виконав:  Денисенко Перевірів:  Дідич Г.Є.

*Приміщення № 54.55
 за матеріалами
 інвентаризаційної
 справи від 22.05.2008р*



ЕКСПЛІКАЦІЯ
приміщень до плану поверхів літ.А-4
вулиця Жуковського / Червоногвардійська № 70"а"/ 44
місто Запоріжжя

Лінійні площі	Поверхи	Номери виробничих приміщень	Номери приміщень	Призначення приміщень	Загальна площа приміщень (літрахована за формулами) (кв. м)	Площа приміщень (кв. м)						Площа літніх приміщень (кв. м)	Площа приміщень загального користування (кв. м)	Самочинно збудована, переобладнана площа приміщень (кв. м)	Примітки		
						Гуртожитків			Площа нежитлових(вбудованих) приміщень (кв. м.)							Призначення:	
						Загальна	Житлова	Допоміжна	основна	допоміжна	основна						допоміжна
2	3	4	5	6	7	8	9	10	11	12	13	14	15	16	17		
	1	54	7	майстерня	15,3				15,3								
			8	майстерня	18,1				18,1								
			9	майстерня	19,5				19,5								
			10	кладова	8,4					8,4							
			11	кабінет	17,1				17,1								
				Всього по приміщенню №54:	155,1				119,9	35,2							
		55	1	коридор	2,3			2,3									
			2	кладова	1,3			1,3									
			3	кабінет	11,3				11,3								
			4	коридор	8,8					8,8							
			5	кабінет	13,9					13,9							
			6	кабінет	23,7					23,7							
			7	кладова	2,3					2,3							
			8	кладова	4,5					4,5							
			9	кабінет	16,2					16,2							
			10	кабінет	18,1					18,1							
			11	кабінет	17,0					17,0							
			12	коридор	8,7					8,7							
			13	коридор	46,0			46,0									
			14	туалет	9,2												

№ 25 " 07 2014р.

Виконав:  Денисенко

Перевірив: 

Дідич Г.Є.

*Приміщення № 54.55
за матеріалами
інвентаризаційної
справи від 22.05.2008р.*



ЕКСПЛІКАЦІЯ
приміщень до плану поверхів літ.А-4
вулиця Жуковського / Червоногвардійська № 70"а"/ 44
місто Запоріжжя

Літер по повершам	Поверхи	Номери виробничих приміщень	Номери приміщень	Призначення приміщень	Загальна площа приміщень (підрхована за формулами (кв. м))	Площа приміщень (кв. м)						Площа літніх приміщень (кв. м)	Площа приміщень загального користування (кв. м)	Самочинно збудована, переобладнана площа приміщень (кв. м)	Примітки			
						Гуртожитків			Площа нежитлових(вбудованих) приміщень (кв.м.)									
						Загальна	Житлова	Допоміжна	основна	допоміжна	основна					допоміжна	Призначення:	
																	Адміністративне управління	
7	8	9	10	11	12	13	14	15	16	17								
1	55	15		вмивальна	7,1			7,1										
		16		коридор	2,4			2,4										
		17		кладова	7,2			7,2										
		18		кладова	2,2			2,2										
		19		кладова	1,0			1,0										
		20		коридор	1,6			1,6										
		21		туалет	1,2			1,2										
		22		коридор	1,8			1,8										
		23		коридор	3,7			3,7										
		24		кабінет	9,3			9,3										
		25		кабінет	19,4			19,4										
		26		кімната	39,9			39,9										
		27		кімната	18,6			18,6										
		28		кладова	0,5			0,5										
		29		кладова	0,6			0,6										
		30		кладова	9,3			9,3										
		31		кладова	10,2			10,2										
		32		вестибюль	35,3			35,3										
				Всього по приміщенню №55:	354,6	230,1		230,1	100,2	24,3								
				Всього по 1 поверху без сходових клітин:	509,7	230,1		230,1	220,1	59,5								


" 25 " 07 2014р.

Виконав:  Денисенко

Перевірив: 

Дідич Г.С.

Приміщення №54.55 без виходу за матеріалами інвентаризаційної справи від 22.05.2008р.

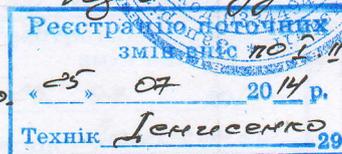

ЕКСПЛІКАЦІЯ
приміщень до плану поверхів літ.А-4
вулиця Жуковського / Червоногвардійська № 70"а"/ 44
місто Запоріжжя

№	Поверхи	Номери виробничих приміщень	Номери приміщень	Призначення приміщень	Загальна площа приміщень (підрозділена за формулами (кв. м))	Площа приміщень (кв. м)						Площа літніх приміщень (кв. м)	Площа приміщень загального користування (кв. м)	Самочинно збудована, переобладнана площа приміщень (кв. м)	Примітки			
						Гуртожитків			Площа нежитлових (вбудованих) приміщень (кв. м.)									
						Загальна	Житлова	Допоміжна	основна	допоміжна	основна					допоміжна	Призначення:	
																	Адміністративне управління	
7	8	9	10	11	12	13	14	15	16	17								
1			I	тамбур	2,7								2,7					
				II	сходова клітина	12,4									12,4			
				III	тамбур	5,5									5,5			
				IV	сходова клітина	12,0									12,0			
					Всього по сходовим клітинам I поверху:	32,6										32,6		
				Всього по 1 поверху:	542,3	230,1	230,1	220,1	59,5			32,6						
2	4	1		кімната	20,1		20,1											
					Всього по №4:	20,1	20,1	20,1										
5	1			кімната	18,9		18,9											
					балкон	0,64						0,64						
					Всього по №5:	19,54	18,9	18,9				0,64						
6	1			кімната	19,4		19,4											
					Всього по №6:	19,4	19,4	19,4										

" 25 " 07 2014р.

Виконав:  Денисенко

Перевірив: 

Дідич Г.Є.

*Приміщення №54.55
за матеріалами
інвентаризаційної
справи від 22.05.2008р.*

