



®
ТОВ "ЗАПОРІЗЬКЕ МІЖМІСЬКЕ БЮРО ТЕХНІЧНОЇ ІНВЕНТАРИЗАЦІЇ"

69063 м.Запоріжжя, вул. Поштова, 23

Область Запорізька Інвентаризаційна
справа № 38730/10698
Район Шевченківський Реєстровий № _____

ТЕХНІЧНИЙ ПАСПОРТ

НА НЕЖИТЛОВЕ ПРИМІЩЕННЯ XI

№ 1 вулиця (провулок, площа) Аваліані
місто (селище, село) Запоріжжя

Замовник технічної інвентаризації або уповноважена ним особа	Місце проживання, серія і номер паспорта фізичної особи або місцезнаходження, код за ЄДРПОУ юридичної особи
За даними ТОВ "ЗМБТІ" станом на 01.01.2013р.:	
Територіальна громада м.Запоріжжя в особі	
Запорізької міської ради - 12/25 прим.ХІ	
підвалу та першого поверху літ.А-5	
Відкрите акціонерне товариство	
"Мелітопольський м'ясокомбінат" - 13/25 прим.ХІ	
підвалу та першого поверху літ.А-5	
МКП "Основання"	код ЄДРПОУ 20485152



[Signature]
/ підпис, прізвище /

М.П.

Паспорт виготовлено станом на "22" вересня 2016р.

Інженер з інвентаризації нерухомого майна *[Signature]* Дідич Г.Є.



Характеристика нежитлового приміщення XI


Адреса: місто Запоріжжя, р-н Шевченківський, вулиця Авеліані, №1

Літера	Назва об'єкта	Рік побудови	Опис основних конструктивних елементів										Інженерне обладнання					Висота (м)	Площа (кв.м)	Об'єм (куб. м.)	Вартість заміщ. (грн.)	% знос	Інвентаризаційна вартість (грн.)			
			Фундамент будівлі	Стіни	Перегородки	Покривля будівлі	Перекриття	Підлога	Сходи	Електрика	Водопровід	Каналізація	Газопровід	Вид живлення (опалення)	Ліфт	Сміттєпровід										
A-5	Нежитлове приміщення XI першого поверху	1970	збірні залізо-бетонні блоки	цегляні, поштукатурені, побілені, шпалери	гіпсокартонні поштукатурені, побілені, шпалери, обшивка пластиком, гіпсокартоном	відсутня	залізо-бетонні плити, поштукатурено, побілено	лінолеум, плитка, мозайчні марши	залізо-бетонні плити, поштукатурено, побілено	бетонні	залізо-бетонні плити, поштукатурено, побілено	так	так	так	ні	центральне	ні	ні	3,70	854,6	3162		35			
пд	Нежитлове приміщення XI підвального поверху	1970	котлаована ну	залізо-бетонні блоки, поштукатурені	цегляні, поштукатурені	відсутні	бетонні плити, поштукатурено, побілено	бетонні	бетонні	бетонні	так	ні	ні	ні	центральне	ні	ні	3,10	919,3	2850		35				
	Вітрина						засклена												3,45	32,9	114		35			
	Ганки							бетонні												45,2			35			
	Ганки							бетонні												16,4			10			
Всього:																										

22.09.2016р.

Виконав  Траван С.В.



Перевірів  Ділич Г.С.


нежитлового приміщення

№ 1 вулиця (прзву

місто (селище

М.СШ

ПІДВАЛЬНИЙ П

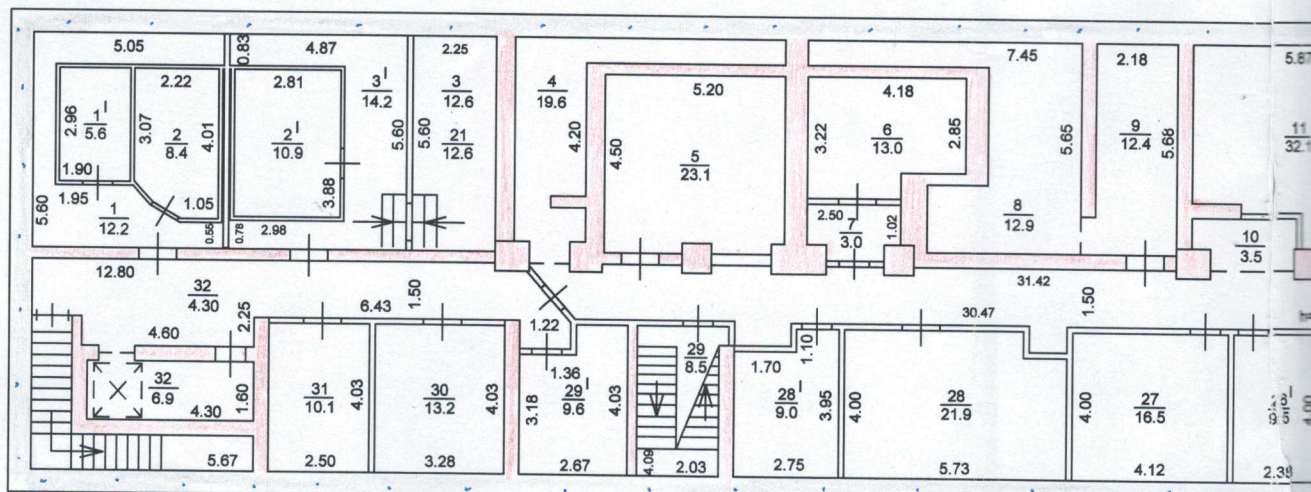

ПЛАН


Кімнати XI будівлі літера "А-5"

вулиця (привулок, площа) Аваліані



(селище, село) Запоріжжя

місштаб 1:200

ПЕРШИЙ ПОВЕРХ ЛІТЕРА "А-5"

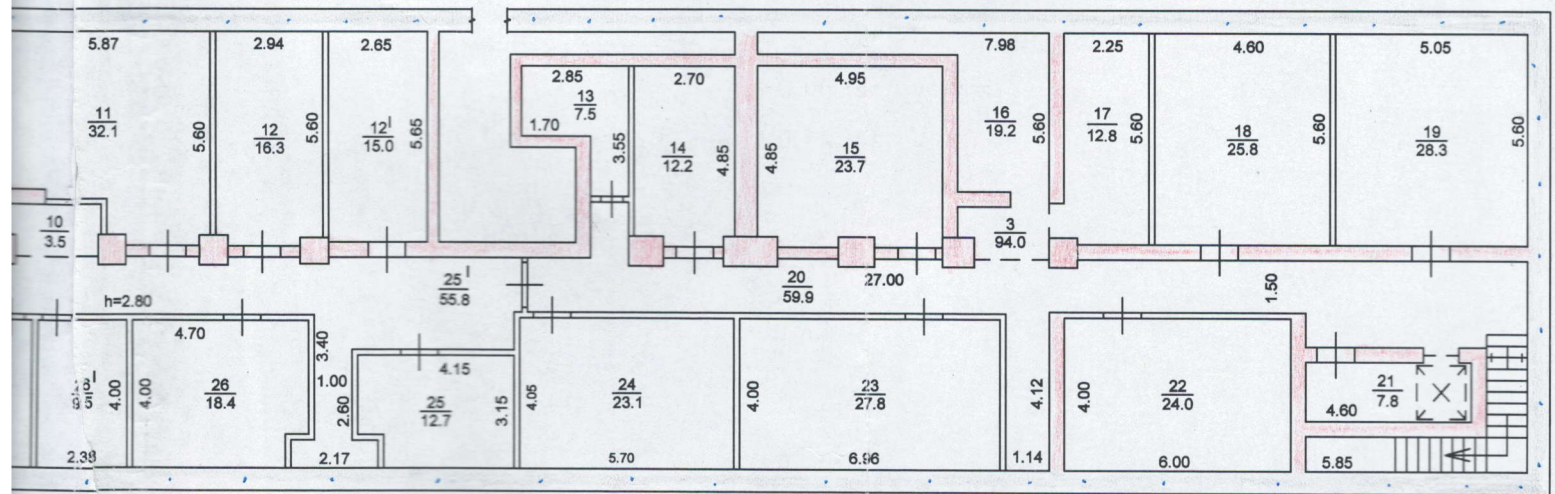


Реєстрацію поточних змін
по №1-3, 1¹-3¹, 14-24, 29, 30-32, 31¹
вніс 22.09.2016р.
технік Травян С.В.

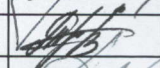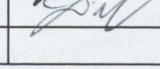Запорізьке міжміське бюро технічної інвентаризації		
Головний інженер		Цимбал О.І.
Склав		Травян С.В.
Перевірив		Дідич Г.Є.
Копію зняв		
Дата виконання	22.09.2016р.	


КОПИО ЗНАЧ
22.09.2016
Имя: *И.И. Трубкин*

МАШТАБ 1:200

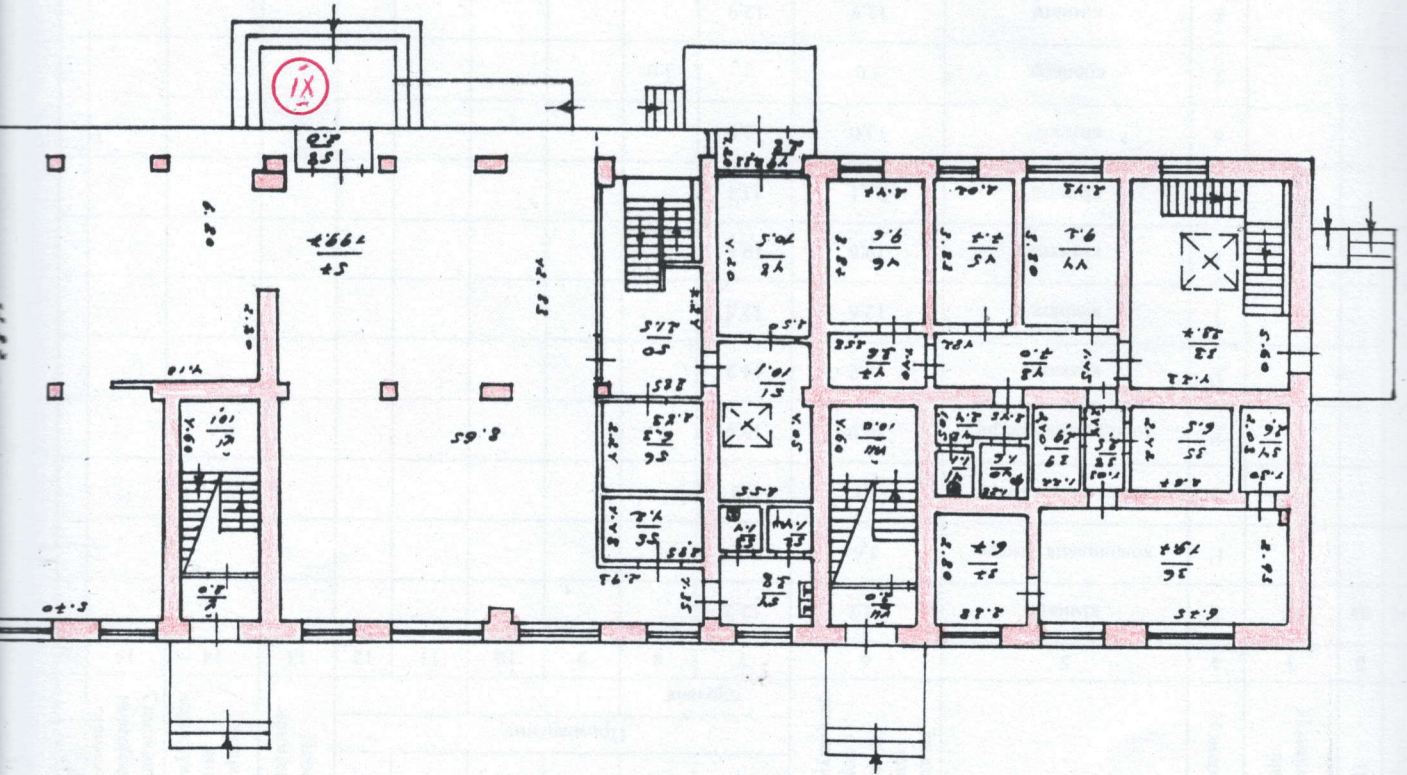

ЛОБЕПХ

Рестрацію поточних змін
внєс 13.12.2010р.
Технік Іщенко Л.

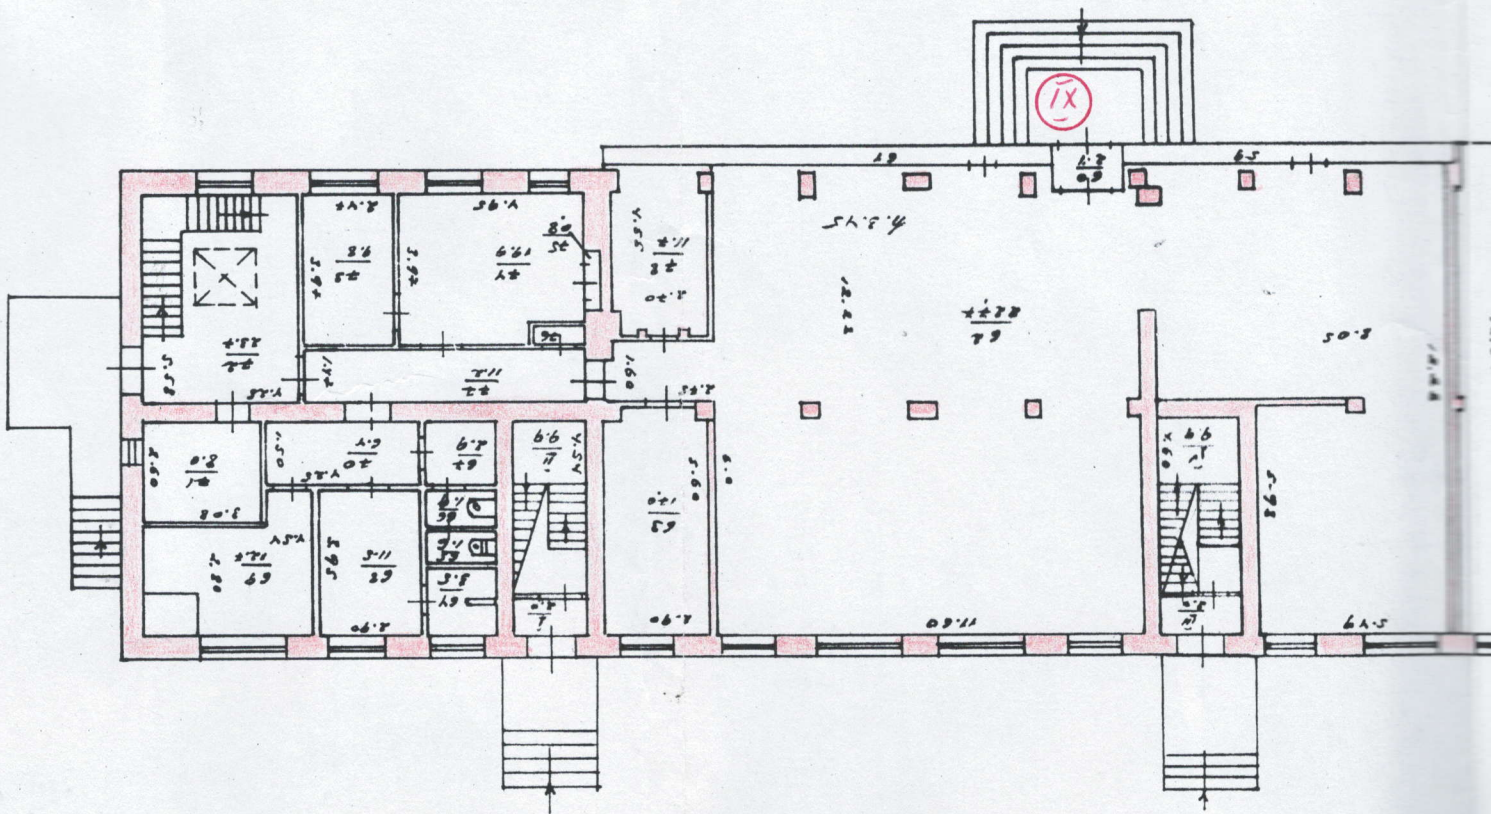


МТЕРА "А-5"


ЕКСПЛІКАЦІЯ
приміщень до плану поверхів нежитлового приміщення XI
 вулиця (пр.вулок, площі) Аваліані, №1
 місто (селище, село) Запоріжжя

Літер за планом	Поверхи	Номери виробничих приміщень	Номери приміщень	Призначення приміщень	Загальна площа приміщень (підрахована за формулами розрахунку площ) (кв. м)	Площа приміщень (кв. м)						Площа літніх приміщень (кв. м)	Площа приміщень загального користування (кв. м)	Самостійно збудована, переобладнана площа приміщень (кв. м)	Примітки		
						основна	допоміжна	основна	допоміжна	основна	допоміжна					Призначення:	
																торгівля	
1	2	3	4	5	6	7	8	9	10	11	12	13	14	15	16		
A-5	пд	XI	1	кімната	12,2	12,2											
			1 ¹	холодильна камера	5,6	5,6											
			2	холодильна камера	8,4	8,4											
			2 ¹	холодильна камера	10,9	10,9											
			3 ¹	кімната	14,2	14,2											
			3	кімната	12,6	12,6											
			4	кімната	19,6	19,6											
			5	кімната	23,1	23,1											
			6	кімната	13,0	13,0											
			7	коридор	3,0		3,0										
			8	кімната	12,9	12,9											
			9	кімната	12,4	12,4											
			10	коридор	3,5		3,5										
			11	кімната	32,1	32,1											
			12	кімната	16,3	16,3											
			12 ¹	вентиляційна	15,0		15,0										
			13	кімната	7,5	7,5											
			14	кімната	12,2	12,2											
			15	кімната	23,7	23,7											
			16	кімната	19,2	19,2											
			17	кімната	12,8	12,8											
			18	кімната	25,8	25,8											



" 22 " 09 2016р.

Виконав:  Травян С.В.

Перевіряв: 

Дідич Г.С.

ЕКСПЛІКАЦІЯ
приміщень до плану поверхів нежитлового приміщення XI
вулиця (провулок, площка) Аваліані, №1
місто (селище, село) Запоріжжя

Літер за планом	Поверхи	Номери виробничих приміщень	Номери приміщень	Призначення приміщень	Загальна площа приміщень (підрахована за формулами розрахунку площ) (кв. м)	Площа приміщень (кв. м)						Площа літніх приміщень (кв. м)	Площа приміщень загального користування (кв. м)	Самочинно збудована, переобладнана площа приміщень (кв. м)	Примітки		
						основна	допоміжна	основна	допоміжна	основна	допоміжна					Призначення:	
																торгівля	
						7	8	9	10	11	12					13	14
A-5	пд	XI	19	кімната	28,3	28,3											
			20	коридор	59,9		59,9										
			21	коридор	7,8		7,8										
			22	кімната	24,0	24,0											
			23	кімната	27,8	27,8											
			24	кімната	23,1	23,1											
			25 ¹	коридор	55,8		55,8										
			25	кімната	12,7	12,7											
			26	кімната	18,4	18,4											
			26 ¹	кімната	9,5	9,5											
			27	кімната	16,5	16,5											
			28	кімната	21,9	21,9											
			28 ¹	кімната	9,0	9,0											
			29	коридор	8,5		8,5										
			29 ¹	кімната	9,6	9,6											
			30	кімната	13,2	13,2											
			31 ¹	коридор	32,3		32,3										
			31	кімната	20,1	20,1											
			32	коридор	6,9		6,9										
				Всього по підвальному поверху	721,3	528,6											
					711,3	518,6	192,7										



Дітич Г.С.
10 2023 р.
16



" 22 " 09 2016р. Виконав: *[Signature]* Травян С.В.

Дітич Г.С.


ЕКСПЛІКАЦІЯ
приміщень до плану поверхів нежитлового приміщення XI
вулиця (провулок, площка) Аваліані, №1
місто (селище, село) Запоріжжя

Літер за планом	Поверхи	Номери виробничих приміщень	Номери приміщень	Призначення приміщень	Загальна площа приміщень (підрахована за формулами розрахунку площ) (кв. м)	Площа приміщень (кв. м)						Площа літніх приміщень (кв. м)	Площа приміщень загального користування (кв. м)	Самочинно збудована, переобладнана площа приміщень (кв. м)	Примітки		
						основна	допоміжна	основна	допоміжна	основна	допоміжна					Призначення:	
																торгівля	
						7	8	9	10	11	12					13	14
A-5	1	XI	33	коридор	23,7	23,7											
			34	кімната	2,6	2,6											
			35	кімната	6,5	6,5											
			36	кімната	19,7	19,7											
			37	кімната	6,7	6,7											
			38	коридор	2,5		2,5										
			39	кімната персоналу	2,9	2,9											
			40	душова	1,6		1,6										
			41	туалет	1,1		1,1										
			42	коридор	2,4		2,4										
			43	коридор	7,0		7,0										
			44	кімната	9,2	9,2											
			45	кімната	7,7	7,7											
			46	кімната	9,6	9,6											
			47	кімната	3,6	3,6											
			48	коридор	10,5		10,5										
			49	коридор	2,8		2,8										
			50	коридор	21,5		21,5										
			51	коридор	10,1		10,1										
			52	душова	1,4		1,4										
			53	туалет	1,4		1,4										
			54	коридор	3,8		3,8										

" 22 " 09 2016р.

Виконав:  Травян С.В.



Перевірів: 

Дідич Г.Є.

ЕКСПЛІКАЦІЯ
приміщень до плану поверхів нежитлового приміщення XI
 вулиця (провулок, площа) Аваліані, №1
 місто (селище, село) Запоріжжя

Літер за планом	Поверхи	Номери виробничих приміщень	Номери приміщень	Призначення приміщень	Загальна площа приміщень (підрхована за формулами розрахунку площ) (кв. м)	Площа приміщень (кв. м)						Площа літніх приміщень (кв. м)	Площа приміщень загального користування (кв. м)	Самочинно збудована, переобладнана площа приміщень (кв. м)	Примітки						
						основна	допоміжна	основна	допоміжна	основна	допоміжна					Призначення:					
																торгівля					
																7	8	9	10	11	12
1	2	3	4	5	6	7	8	9	10	11	12	13	14	15	16						
A-5	1	XI	55	кімната відпочинку	4,2	4,2															
			56	склад	6,3	6,3															
			57	торговельний зал	199,7	199,7															
			58	коридор	2,0		2,0														
			59	вітрина	7,4		7,4														
			60	коридор	2,1		2,1														
			61	вітрина	7,4		7,4														
			62	торговельний зал	227,7	227,7															
			63	кімната	17,0	17,0															
			64	душова	3,5		3,5														
			65	гуалет	1,6		1,6														
			66	коридор	1,9		1,9														
			67	коридор	2,9		2,9														
			68	кімната	11,5	11,5															
			69	кімната	12,7	12,7															
			70	коридор	6,4		6,4														
			71	кімната	8,0	8,0															
			72	коридор	23,7		23,7														
			73	кімната	9,8	9,8															
			74	кімната	19,9	19,9															
			75	комора	0,8		0,8														
			76	комора	0,4		0,4														

" 22 " 09 2016р.

Виконав:  Травян С.В.



Дідич Г.Є.

ЕКСПЛІКАЦІЯ
приміщень до плану поверхів нежитлового приміщення XI
 вулиця (пробулок, площі) Аваліані, №1
 місто (селище, село) Запоріжжя

Літер за планом	Поверхи	Номери виробничих приміщень	Номери приміщень	Призначення приміщень	Загальна площа приміщень (підрахована за формулами розрахунку площ) (кв. м)	Площа приміщень (кв. м)						Площа літніх приміщень (кв. м)	Площа приміщень загального користування (кв. м)	Самочинно збудована, переобладнана площа приміщень (кв. м)	Примітки		
						основна	допоміжна	основна	допоміжна	основна	допоміжна					Призначення:	
																торгівля	
1	2	3	4	5	6	7	8	9	10	11	12	13	14	15	16		
A-5	1	XI	77	коридор	11,2		11,2										
			78	кімната	11,7	11,7											
				Всього по першому поверху	756,36	620,7	135,6										
				Всього по нежитловому приміщенню XI	1477,6 1467,6	1149,3 1139,3	328,3										



Розроблено: *Степан В.С.*
 Поточних вніс *10* 20 *23* р.
 Підписано: *12*

" 22 " 09 2016р.

Виконав: *[Signature]* Гравян С.В.

Перевірів: *[Signature]* Дітчи Г.С.

