



ПЛАНИ
 этажей с/х здания литеры "А-9"
 Круговий проїзд № 156
 м. Запоріжжя, квартал №

Подвал литеры "А-9"

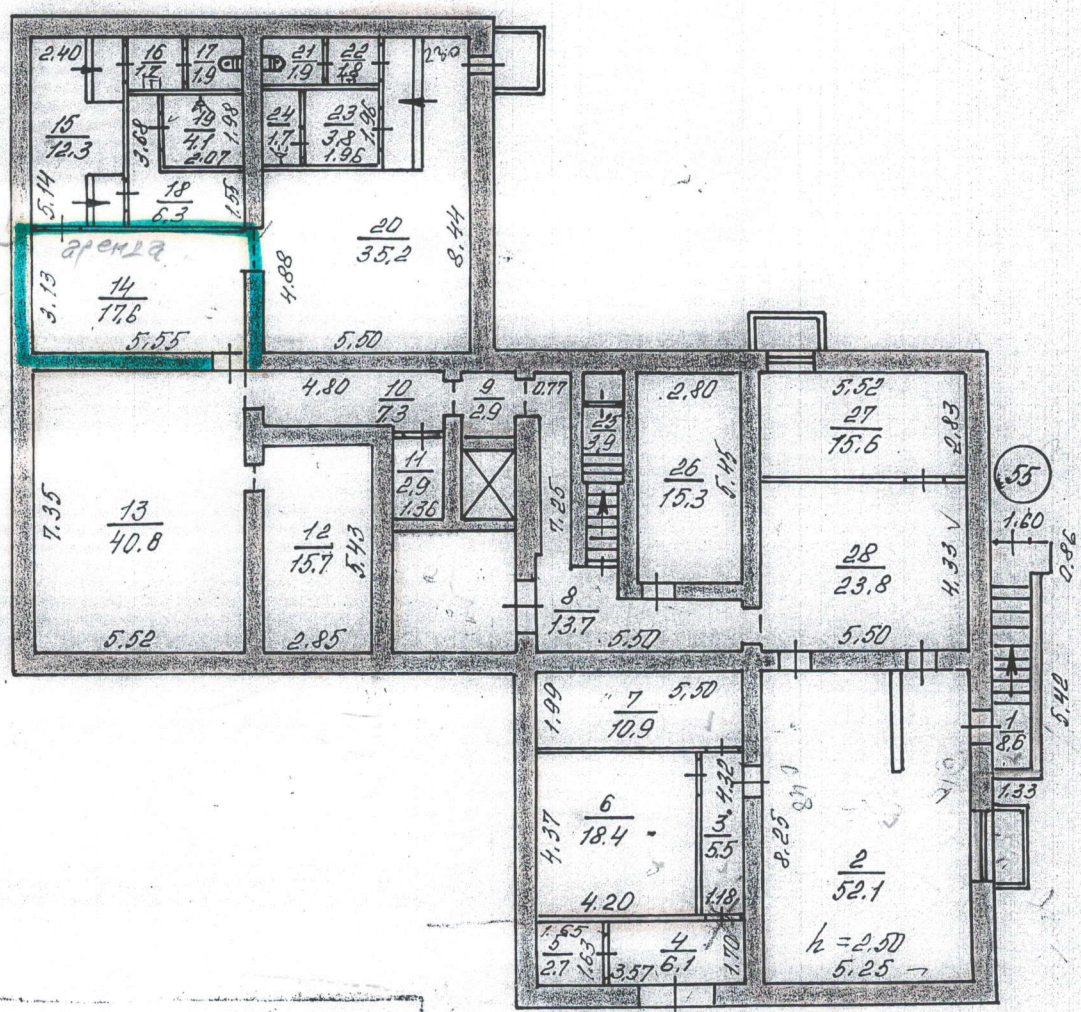

Этаж I литеры "А-9"

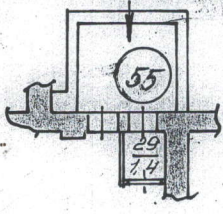

Масштаб 1:200

26.07.2006
 [Signature]

Запорожское межгос. техническая инвер.	
Подготовил	Цимбал Д. В.
Составил	Цеметльева Н. В.
Проверил	Ліоуч Г. Е.
Чертил	
Копировал	
Датум виконання: 17.02.06р.	