



ТОВ "ЗАПОРІЗЬКЕ МІЖМІСЬКЕ БЮРО ТЕХНІЧНОЇ ІНВЕНТАРИЗАЦІЇ"

69063 м.Запоріжжя, вул. Горького, 23

Область Запорізька Інвентаризаційна справа № 140961
Район Хортицький

ТЕХНІЧНИЙ ПАСПОРТ

нежитлове приміщення №208

№ 12 вулиця Хортицьке шосе
місто Запоріжжя

Table with 2 columns: Zamovnik (client) and Place of residence (address and passport details). Includes handwritten entries in red ink.

Паспорт виготовлено станом на "19" грудня 2014 р.

Handwritten signature and name of the manager (Керівник) and official stamp.

Інженер з інвентаризації нерухомого майна

Дідич Г.Є.

М.П.



Handwritten signature and date (23.08.2016) and official stamp of the technician (Технік).

ПЛАН


будівлі літера "А-9 приміщення №208"

вулиця (провулок, площа) Хортицьке шосе

то (селище, село) Запоріжжя

масштаб 1:100

перший поверх літ.А-9

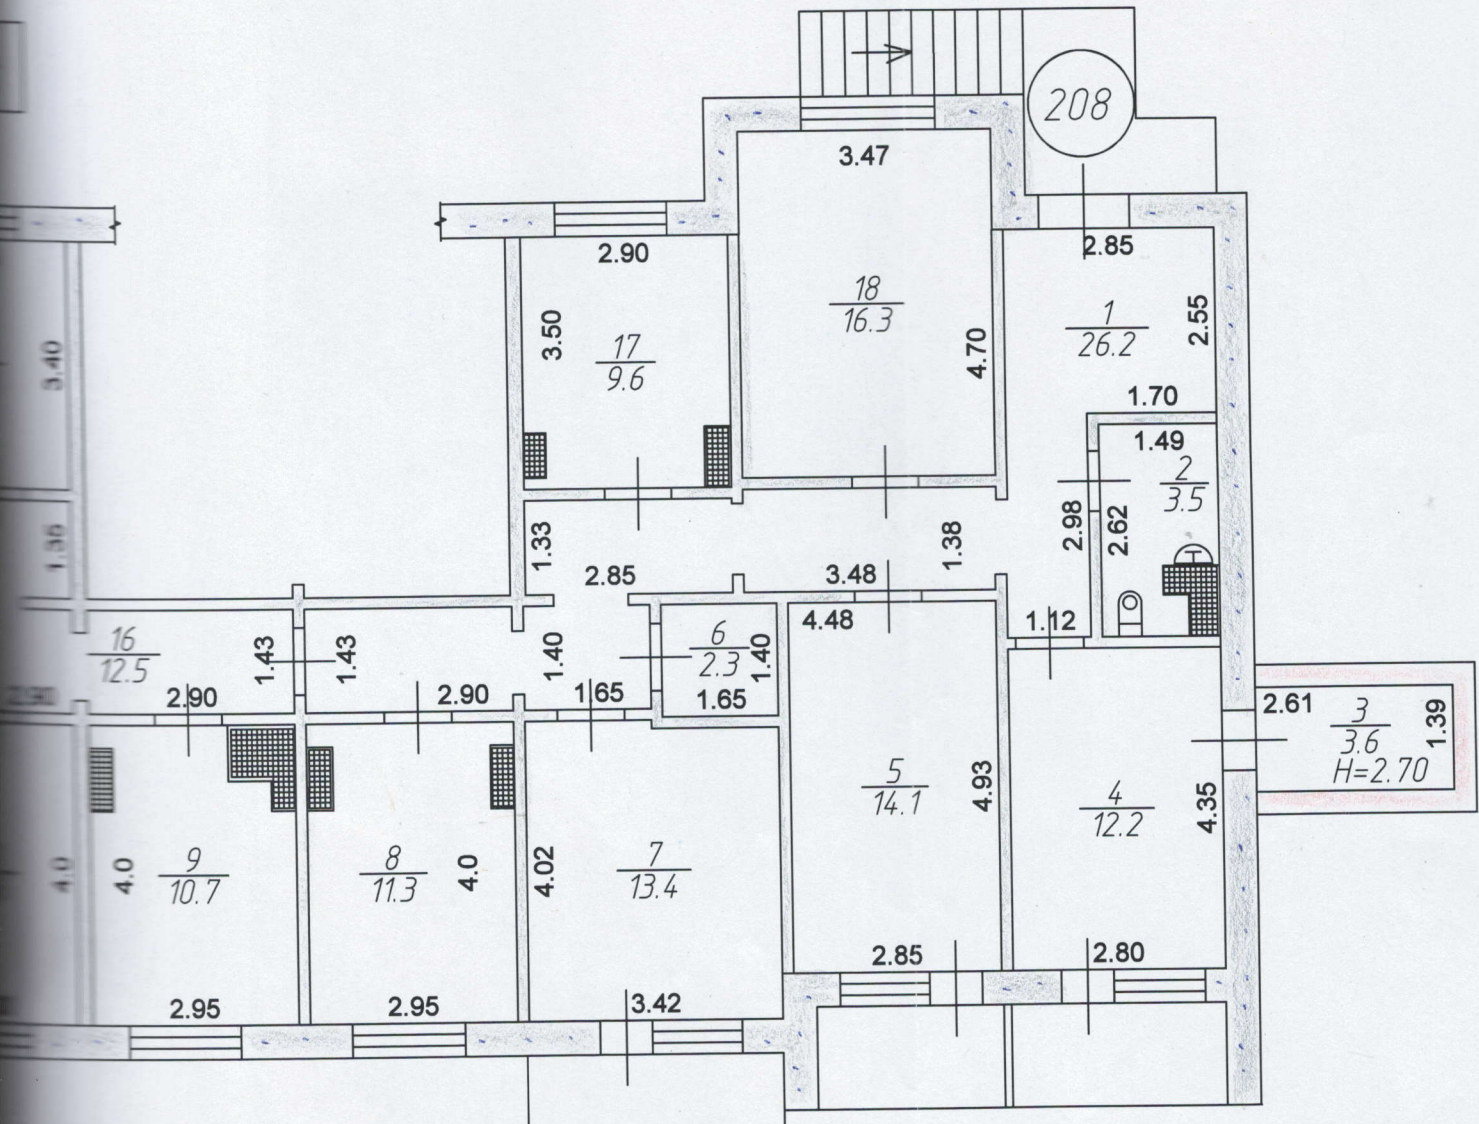


Запорізьке міжміське бюро технічної інвентаризації		
Головний інженер	<i>[Signature]</i>	Цимбал О.І.
Склав	<i>[Signature]</i>	Золотарьов С.А.
Перевірив	<i>[Signature]</i>	Дідич Г.Є.
Копію зняв		
Дата виконання	19.12.2014р.	


ЕКСПЛІКАЦІЯ
приміщень до плану поверхів нежитлового приміщення №208 літ.А-9
вулиця Хортицьке шосе, №12
місто Запоріжжя

Літер за планом	Поверхи	Номери виробничих приміщень	Номери приміщень	Призначення приміщень	Загальна площа приміщень (підрядована за формулами розрахунку площ) (кв. м)	Площа приміщень (кв. м)						Площа літніх приміщень (кв. м)	Площа приміщень загального користування (кв. м)	Самочинно збудована, переобладнана площа приміщень (кв. м)	Примітки		
						основна	допоміжна	основна	допоміжна	основна	допоміжна					Призначення:	
																адмін.-управління	
						7	8	9	10	11	12					13	14
А-9	1	208	1	коридор	26,2		26,2										
			2	туалет	3,5		3,5										
			3	кладова	3,6		3,6										
			4	кабінет	12,2	12,2											
			5	кабінет	14,1	14,1											
			6	електрощитова	2,3		2,3										
			7	кабінет	13,4	13,4											
			8	кабінет	11,3	11,3											
			9	кабінет	10,7	10,7											
			10	кабінет	11,6	11,6											
			11	допоміжне приміщення	8,6		8,6										
			12	коридор	1,0		1,0										
			13	допоміжне приміщення	6,8		6,8										
			14	кабінет	12,3	12,3											
			15	кабінет	9,2	9,2											
			16	коридор	12,5		12,5										
			17	кабінет	9,6	9,6											
			18	кабінет	16,3	16,3											
				балкон								1,0					
				лоджія								1,80					
				лоджія								1,59					
Всього по приміщенню №208:					185,2	120,7	64,5					4,39					

"19" грудня 2014р.

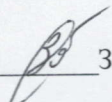Виконав:  Золотарьов С.А.

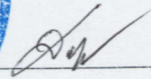

Перевірів: 

Дідич Г.С.